



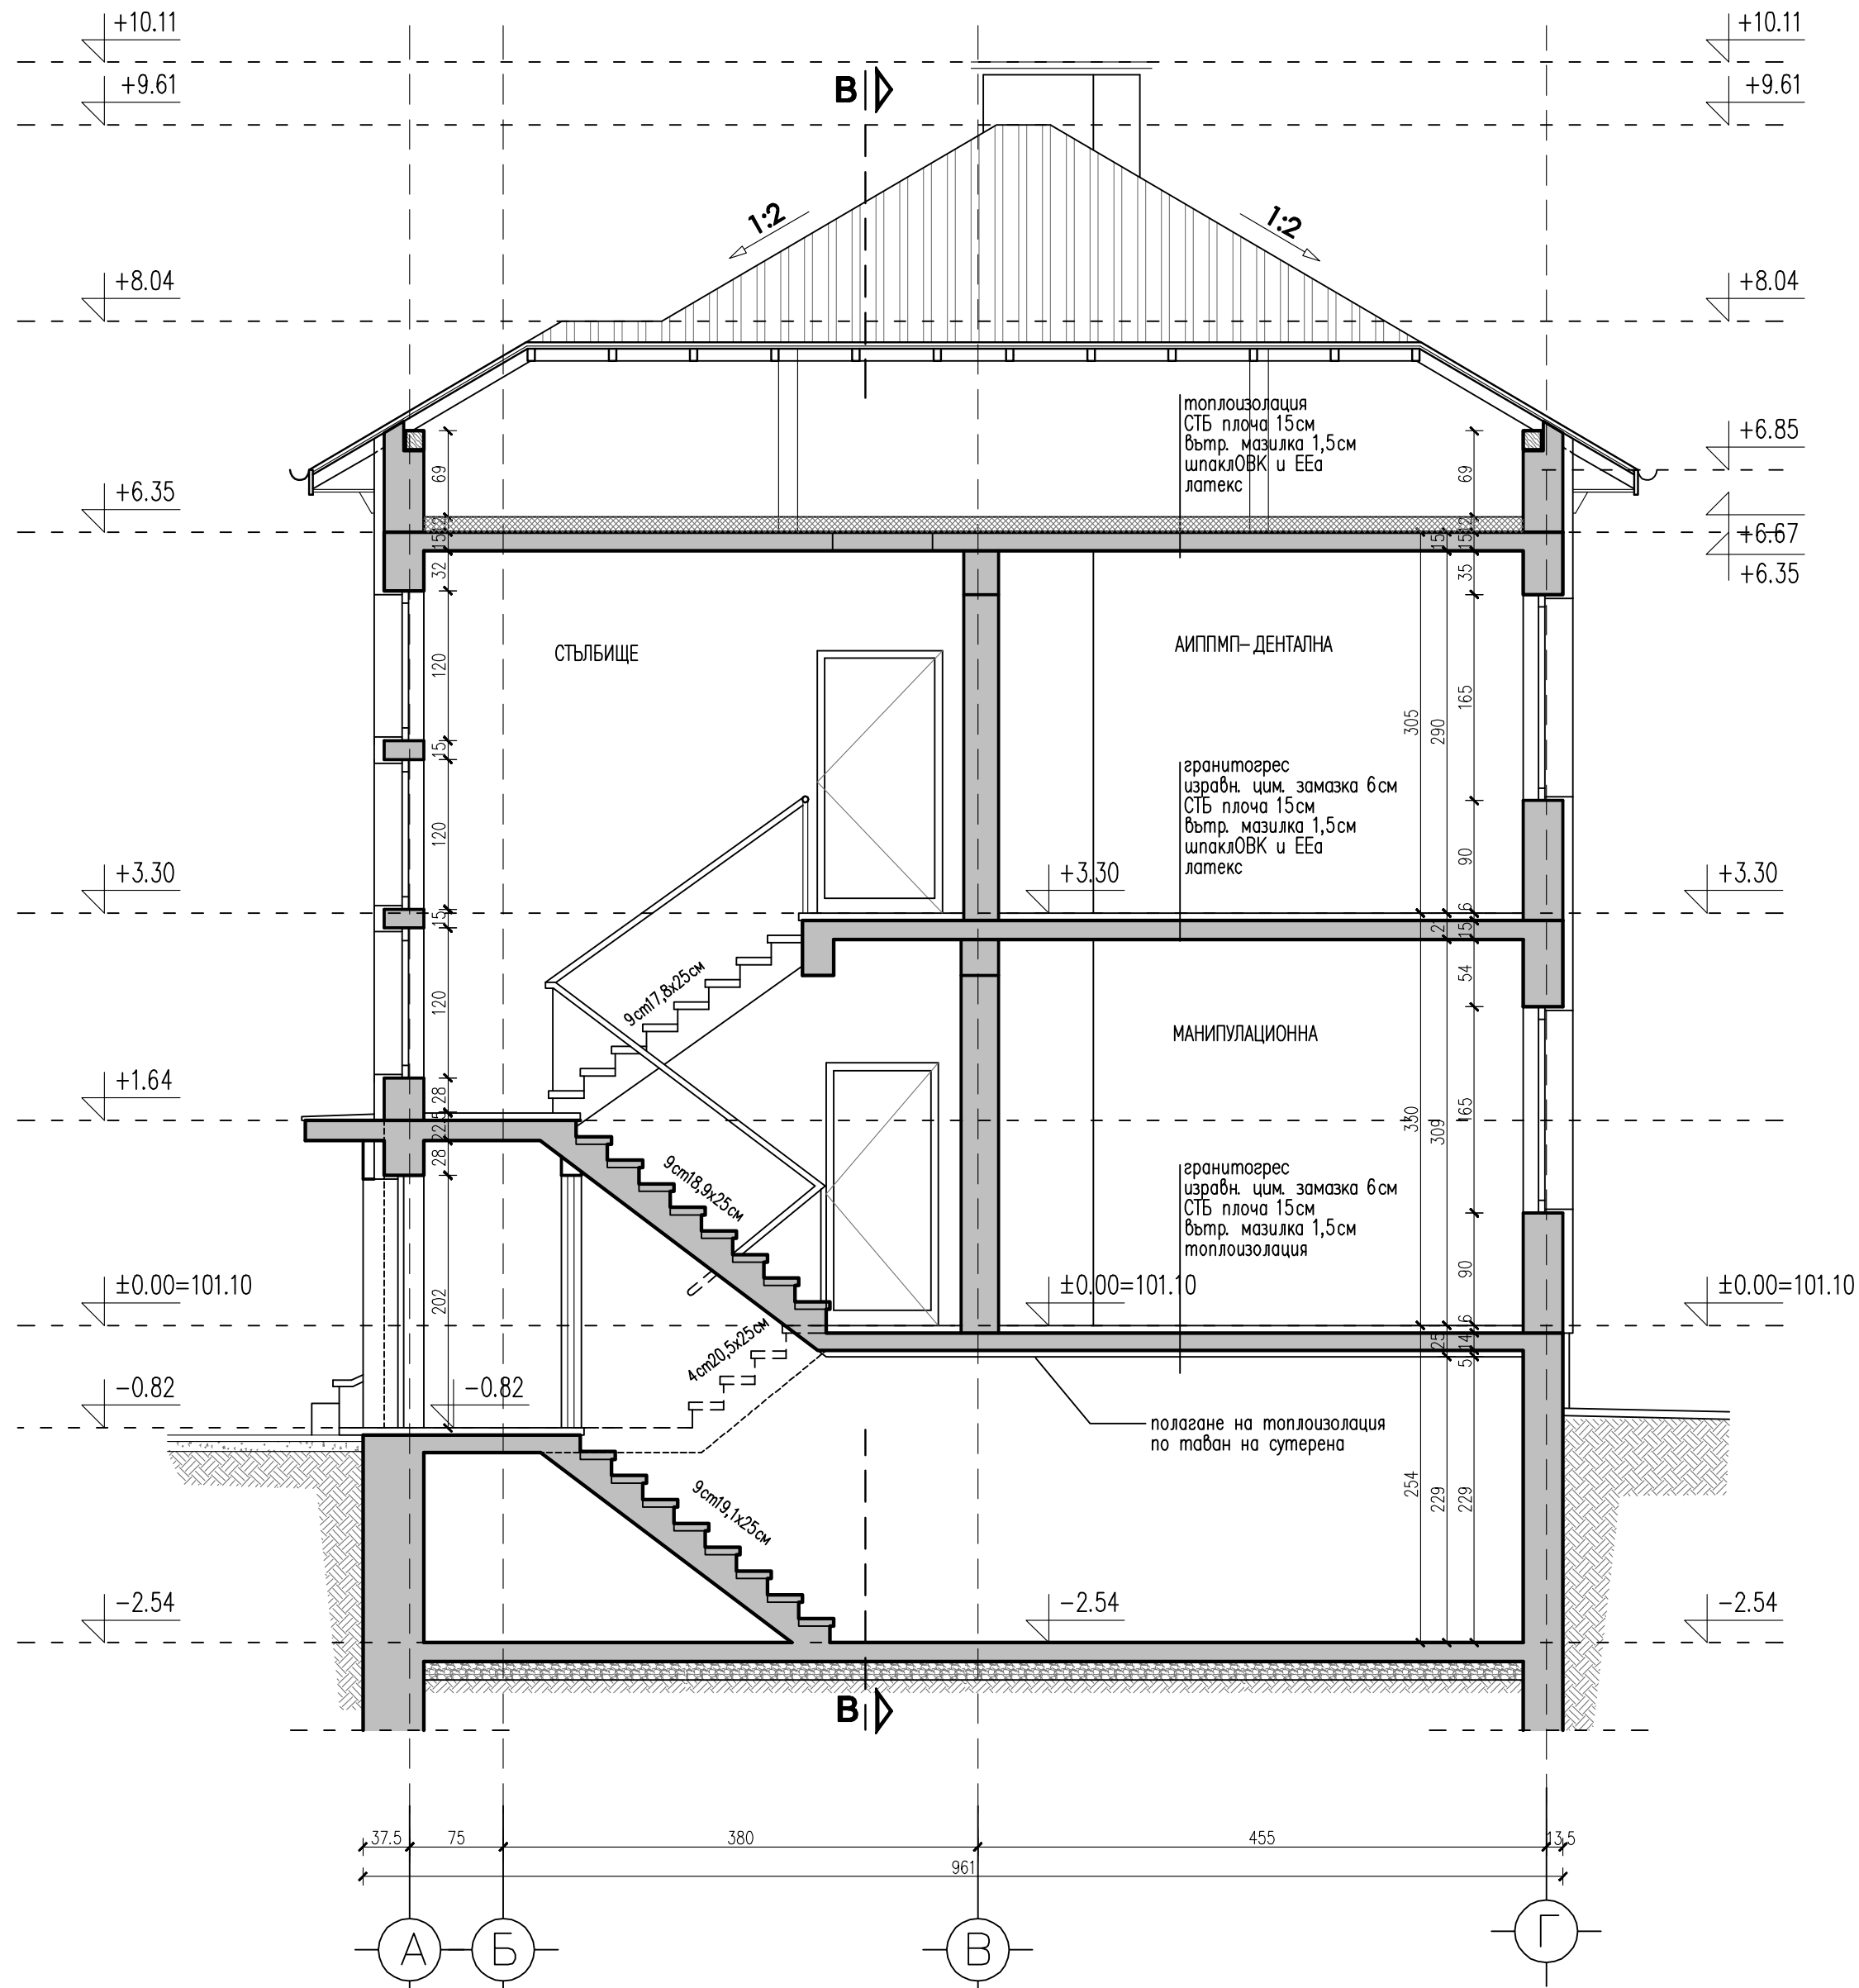

РАЗРЕЗ A-A М 1:50

ЗАБЕЛЕЖКИ:

1. Всички външни стени се облицат с необходимата топлоизолация.
2. Гранитогреса по терасите е за външни условия.
3. Отводняването на покрива по фасадите става чрез PVC тръби с цвят по проба.
4. Цветовете на мазилката и облицовките по фасадите се съгласуват с проектанта и инвеститора.
5. Всички довършителни работи да се съгласуват с проектантите и се изпълнат по арх. детайл.
6. Всички отклонения от проекта да стават със съгласието на проектанта.

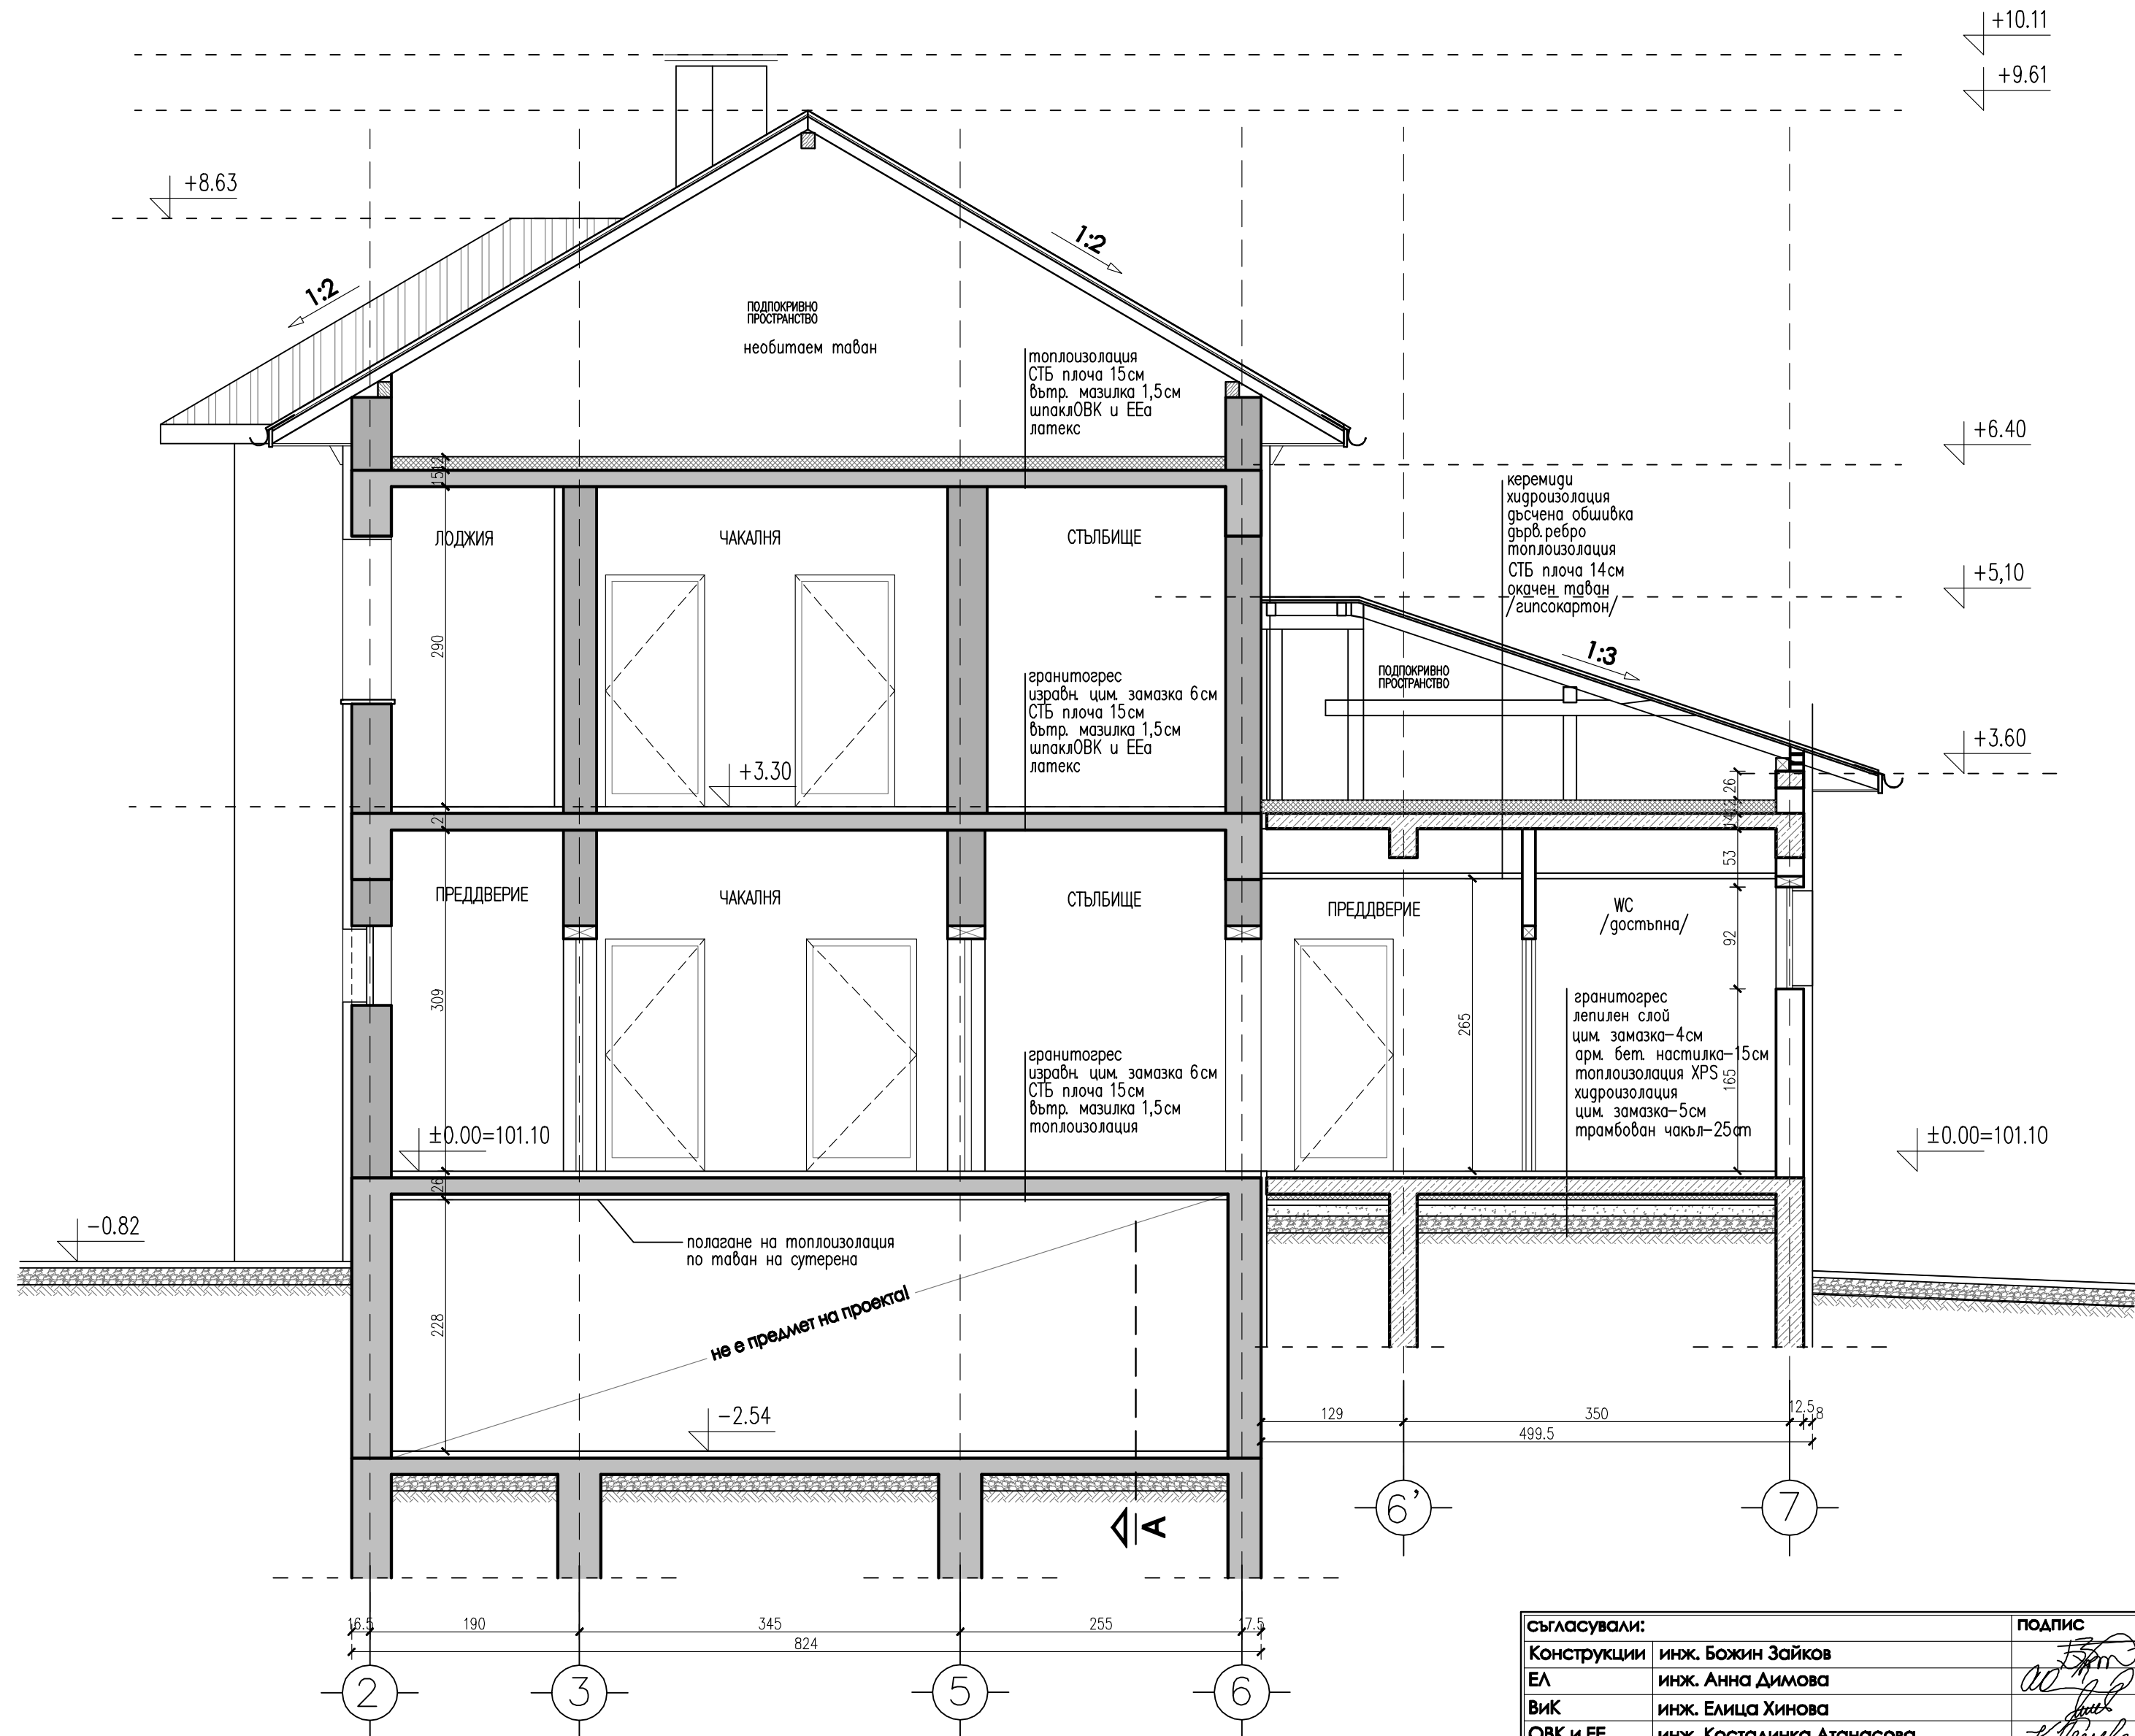



РАЗРЕЗ B-B М 1:50

ЛЕГЕНДА:

- съществуващи за запазване
- съществуващи за събаряне
- нови ограждащи елементи
- ▨ нови констр. елементи

съгласували:	ПОДПИС
Конструкции	инж. Божин Зайков
ЕА	инж. Анна Димова
Вик	инж. Елица Хинова
ОВК и ЕЕ	инж. Костадинка Атанасова
ВП	инж. Стефан Стефанов
Технология	инж. Габриела Симеонова

ВЛАДИМИРОВ ■ ГЮНЕЛИЕВ
архитекти

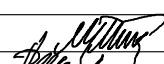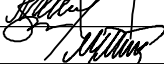обект:	Пристройка и преустройство на съществуваща двуетажна масивна сграда в УПИ III-491 за здравни нужди, кв. 57, кв. Черноконово, гр. Димитровград, Община Димитровград		
възложител:	Община Димитровград		
съдържание:	РАЗРЕЗ A-A, РАЗРЕЗ B-B		
проектанти:	арх. Мирослав Гюnelиев арх. Момчил Владимиров	 	част: АРХ
у-л фирма:	арх. Мирослав Гюnelиев		
дата:	юни 2012 г.	машаб: 1:50	лист 6/12