


обект:		ВЛАДИМИРОВ ■ ГЮНЕВ		проекти	
		Община Димитровград Двуетажна масивна сграда в УПИ III-491 за заравня нужди, кв. 57, кв. Черноконово, гр. Димитровград, Община Димитровград		възложител:	
				Община Димитровград	
свързание:		РАЗПРЕДЕЛЕНИЕ ВОДОПРОВОДА		КОТА ±0.00 М 1:50	
проектанти:		инж. Елиса Хинова		инж. Даниел Славев	
				Бик	
				част:	
у-а фирма:		ОРХ. Мирсвас Гюнев			
дато:		юни 2012 г.		лист 3/11	

свърсувани:		арх. Мирслав Гюнев	конструкция	инж. Божин Заиков	инж. Анна Димова	ОВК и ЕЕ	инж. Костанка Атанасова	инж. Стефан Стефанов	БП	технология	инж. Габриела Симеонова
подпис											

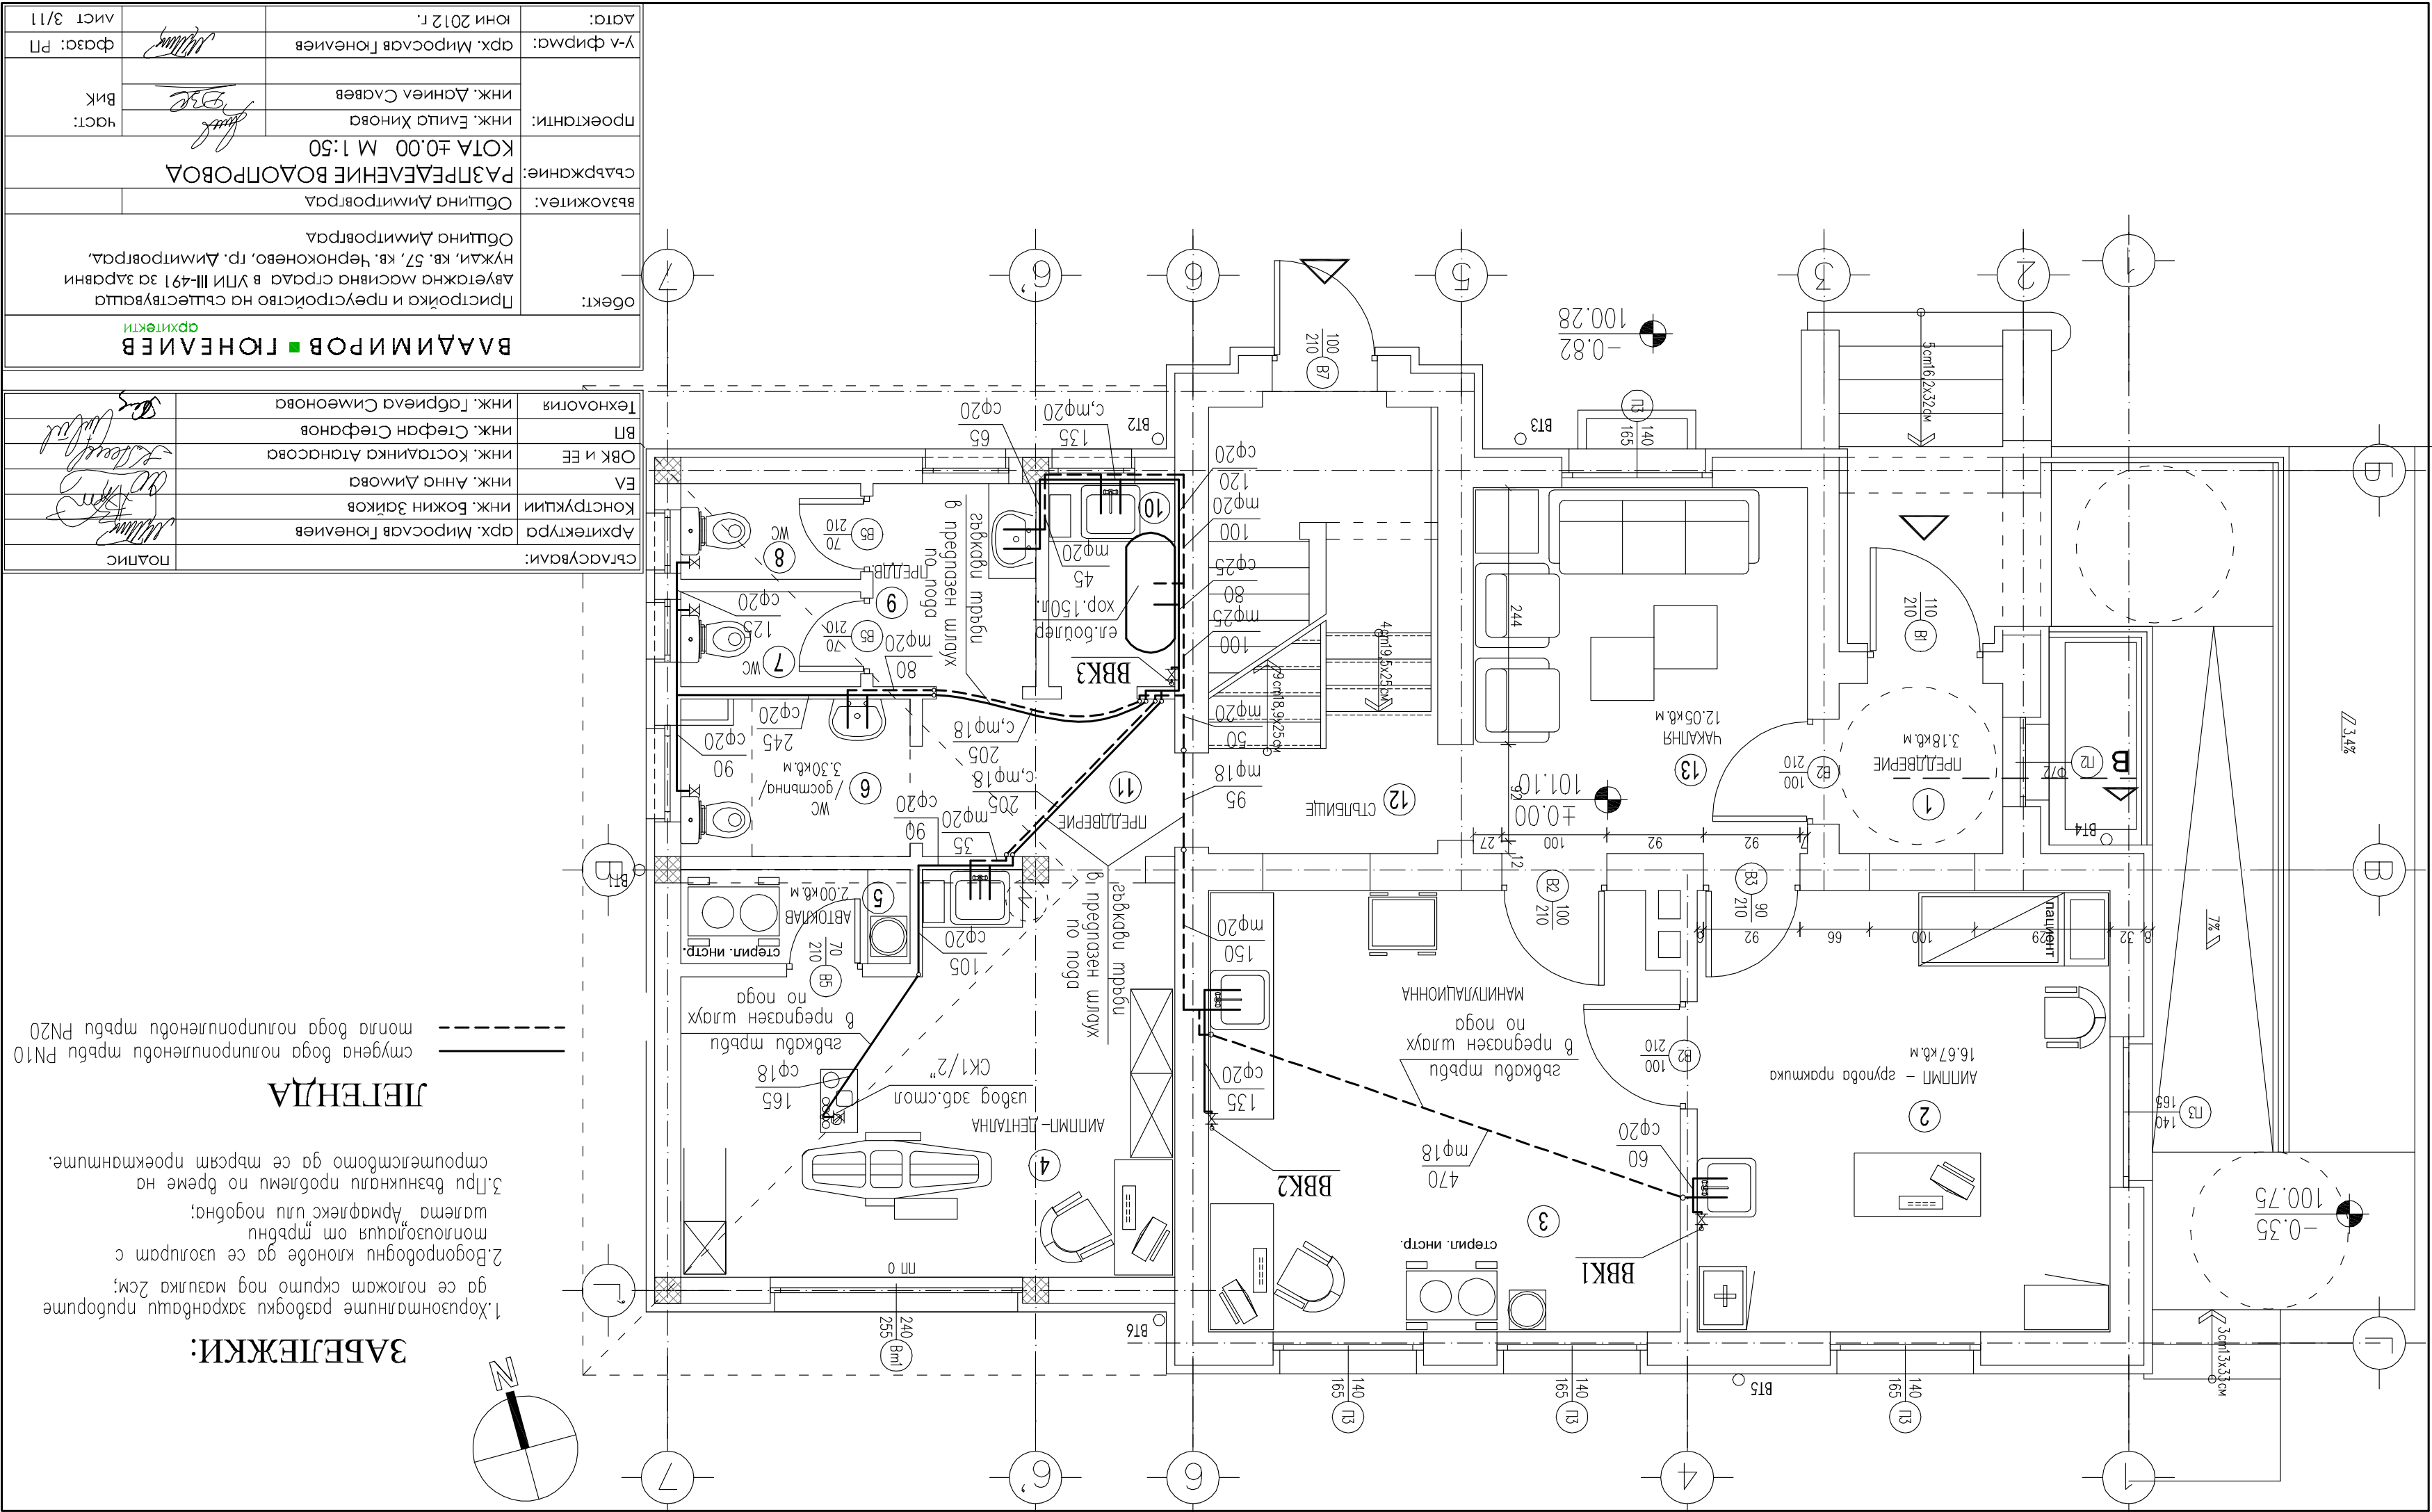

ЗАБЕЛЕЖКИ:

- Хоризонталните разводи захранващи приборите да се положат скрито под мазика 2см;
- Водопроводни клонове да се изолират с монтажираща от тръбни система Армафлекс или подобна;
- При възникнали проблеми по време на строителството да се търсят проектантите.

ЛЕГЕНДА

----- смугена вода полипропиленови тръби PN10
----- монла вода полипропиленови тръби PN20