


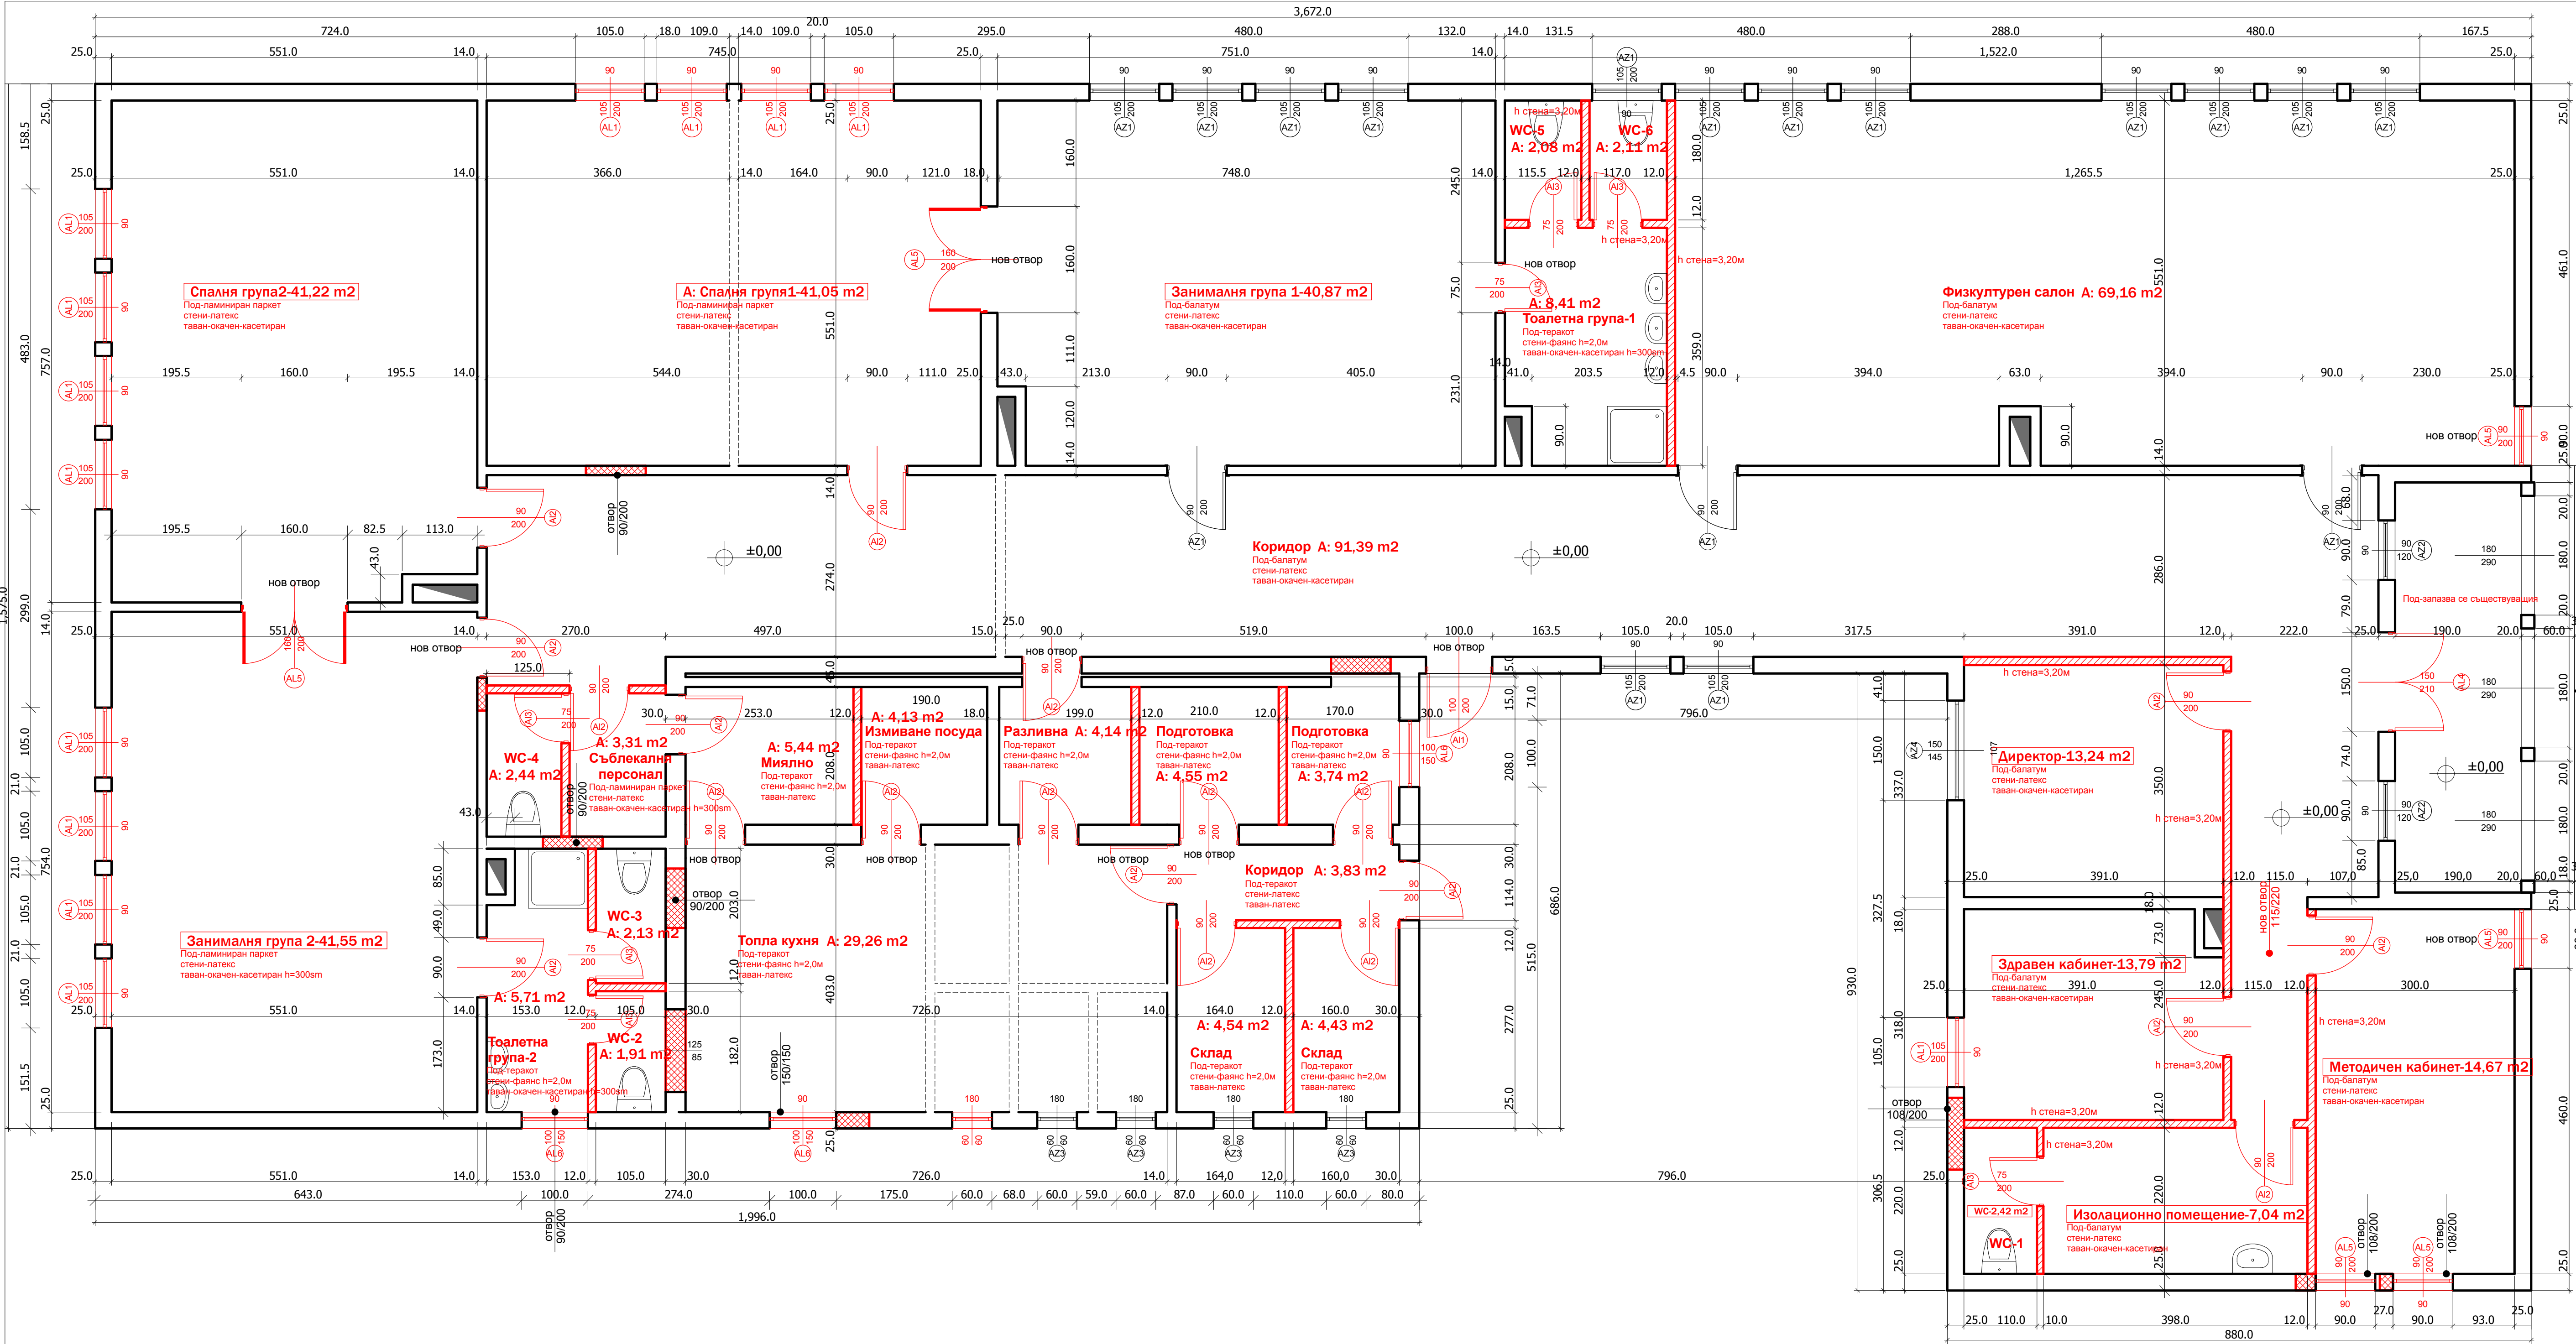


ЛЕГЕНДА:	
	стени за събаряне
	запазващи се стени
	новопроектирани стени от газобетонени блокчета
	затваряне на отвори с тухли
	нова алуминиева врата или прозорец
	запазваща се алуминиева врата или прозорец

ЗАБЕЛЕЖКА:

Тоалетни и душ:
под-теракот
стени-фаянс- $h=2,00m$

Всички отвори на прозорци и врати са
в готов вид, следва да се предвиди зидарски
отвор с 5 см повече.

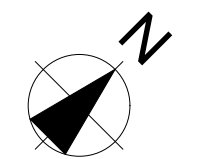

План Разпределение кота + 0.00	
ОБЕКТ:	Преустройство на училище в детска градина, УПИ I-293 , кв.34, с.Добрич, Общ. Димитровград
ИНВЕСТИТОР:	Община Димитровград
ЧАСТ:	АРХИТЕКТУРА ФАЗА: ТЕХНИЧЕСКИ ПРОЕКТ
ГЛАВЕН ПРОЕКТАНТ:	арх. Димо Абджиев
СТАТУСОВИ:	Конструкция: ивк. ПЕЕ: ивк. Вик: ивк. Електро: ивк.
ЧЕРТЕЖ:	
Застрахован площ:	545.52 m ²
Лист:	МАЩАБ: М 1:50
Месец:	декември
Година:	2012 г.