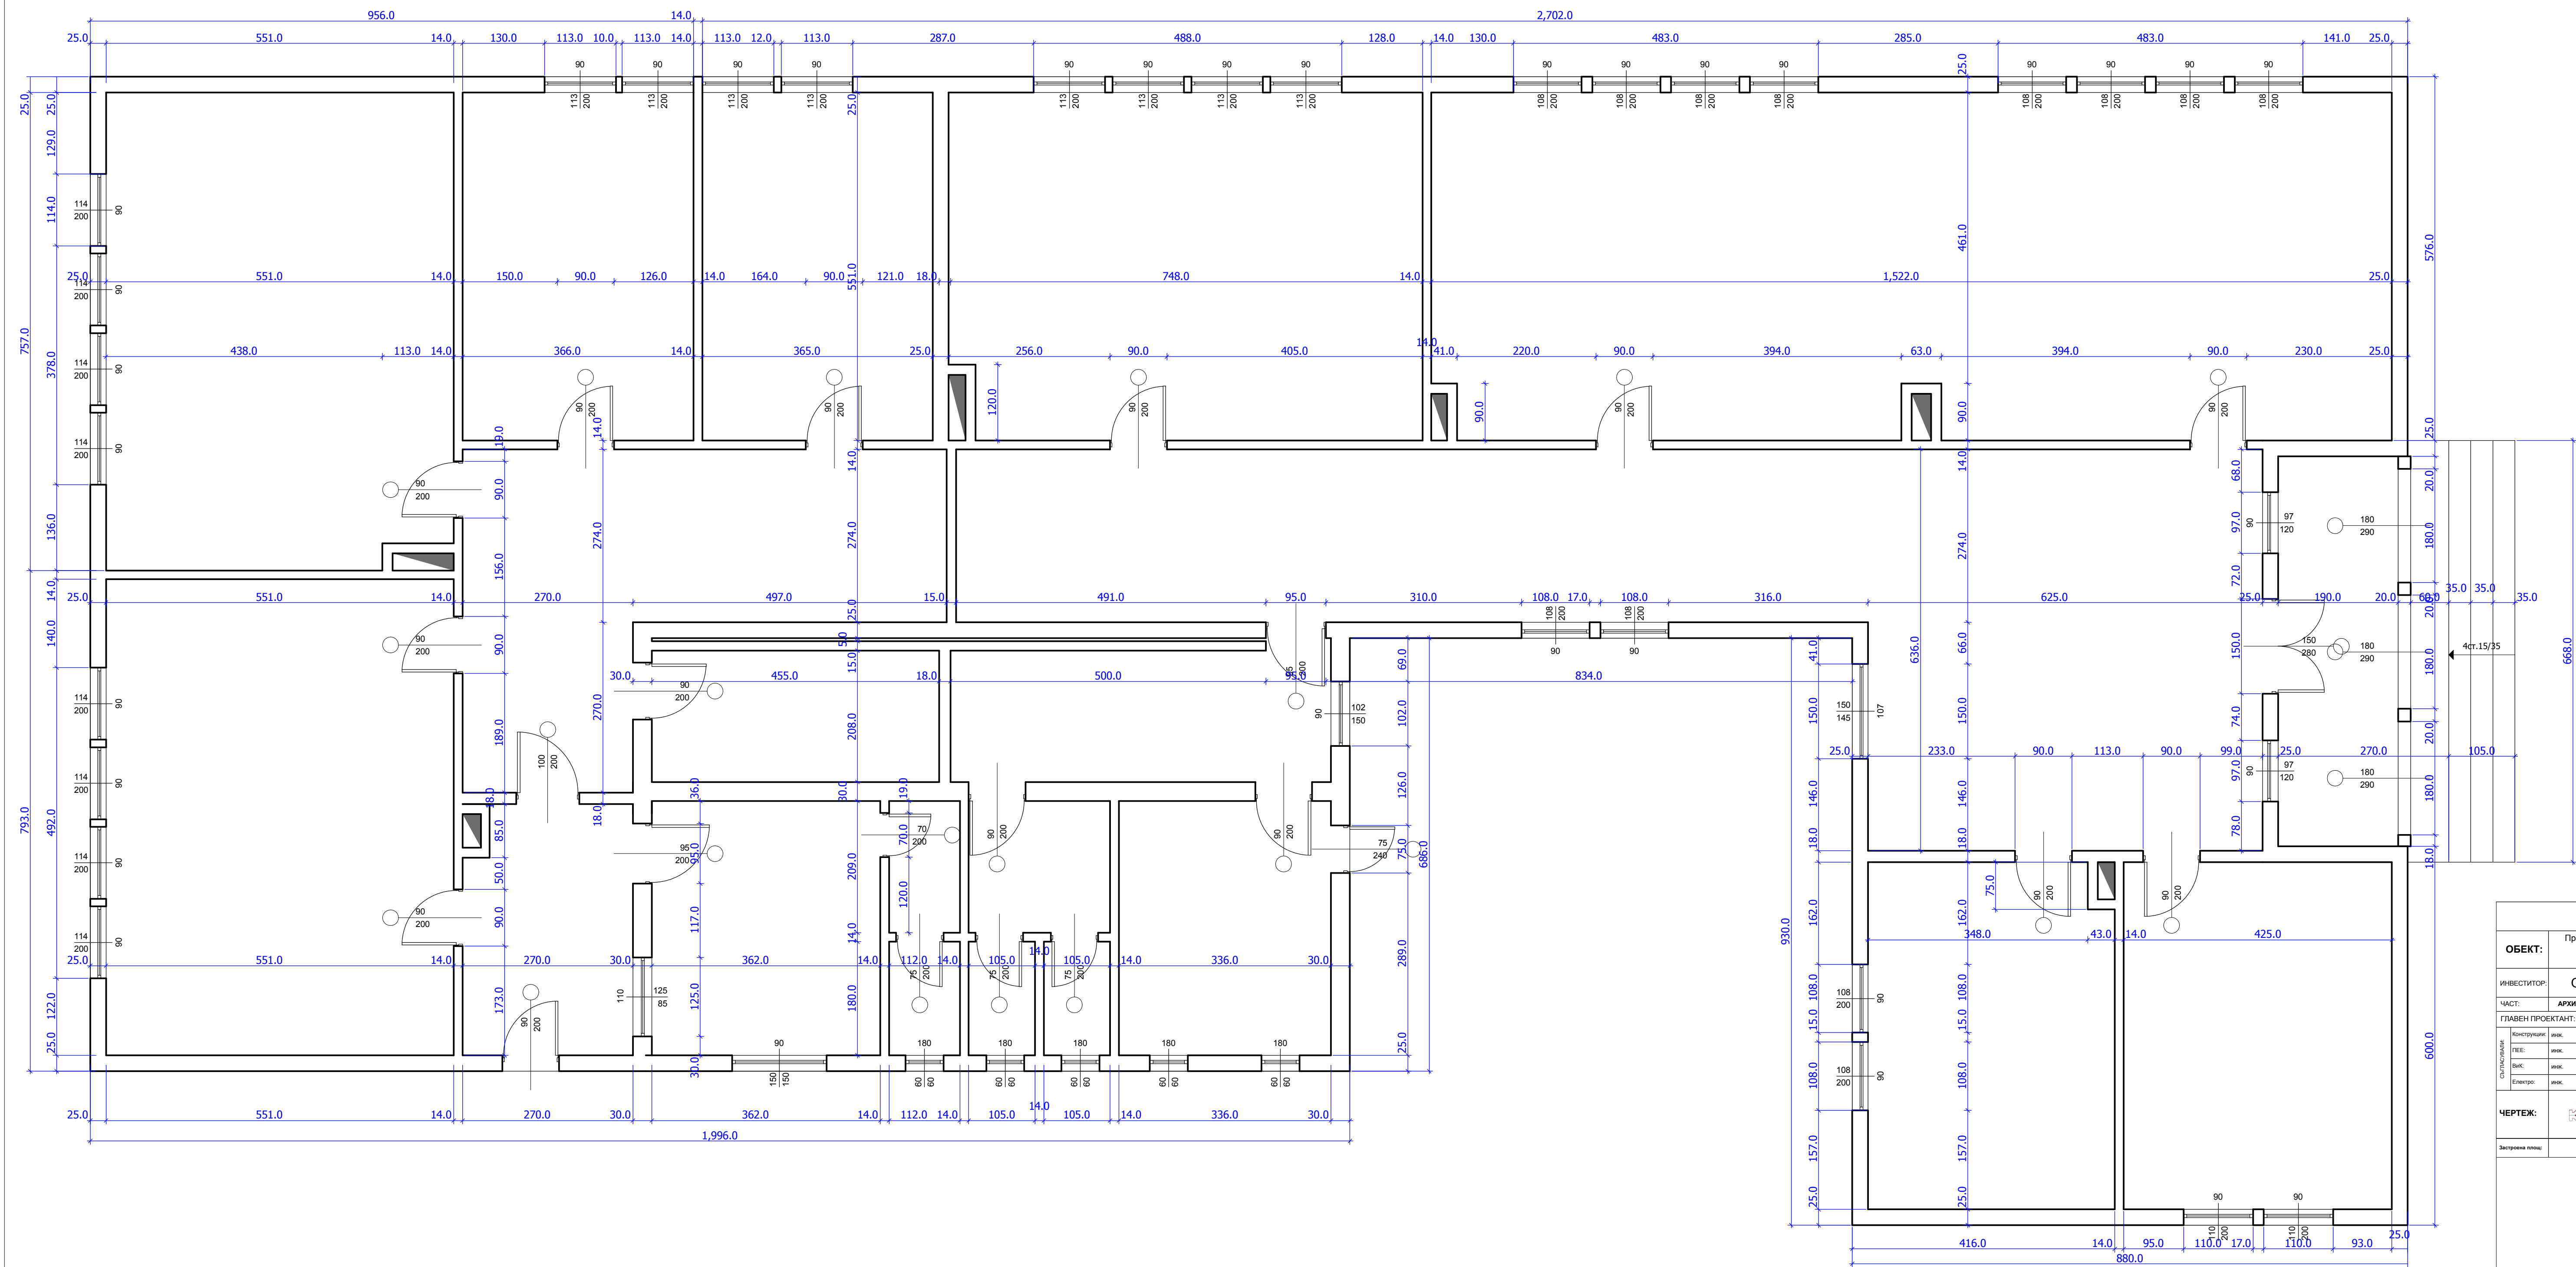


Заснемане кота + 0.00			
ОБЕКТ:	Преустройство на училище в детска градина, УПИ I-293, кв.34, с.Добрич, Общ. Димитровград		
ИНВЕСТИТОР:	Община Димитровград		
ЧАСТ:	АРХИТЕКТУРА	ФАЗА:	ТЕХНИЧЕСКИ ПРОЕКТ
ГЛАВЕН ПРОЕКТАНТ:	арх. Димко Абджиев		
СЪСТАВЛЯВА:	Конструкция:	инж.	
	ГЕЕ:	инж.	
	ВК:	инж.	
	Електро:	инж.	
ЧЕРТЕЖ:			ЛИСТ: МАЩАБ: М 1:50
Застрепана площ:		Месец:	декември
		Година:	2012 г.