
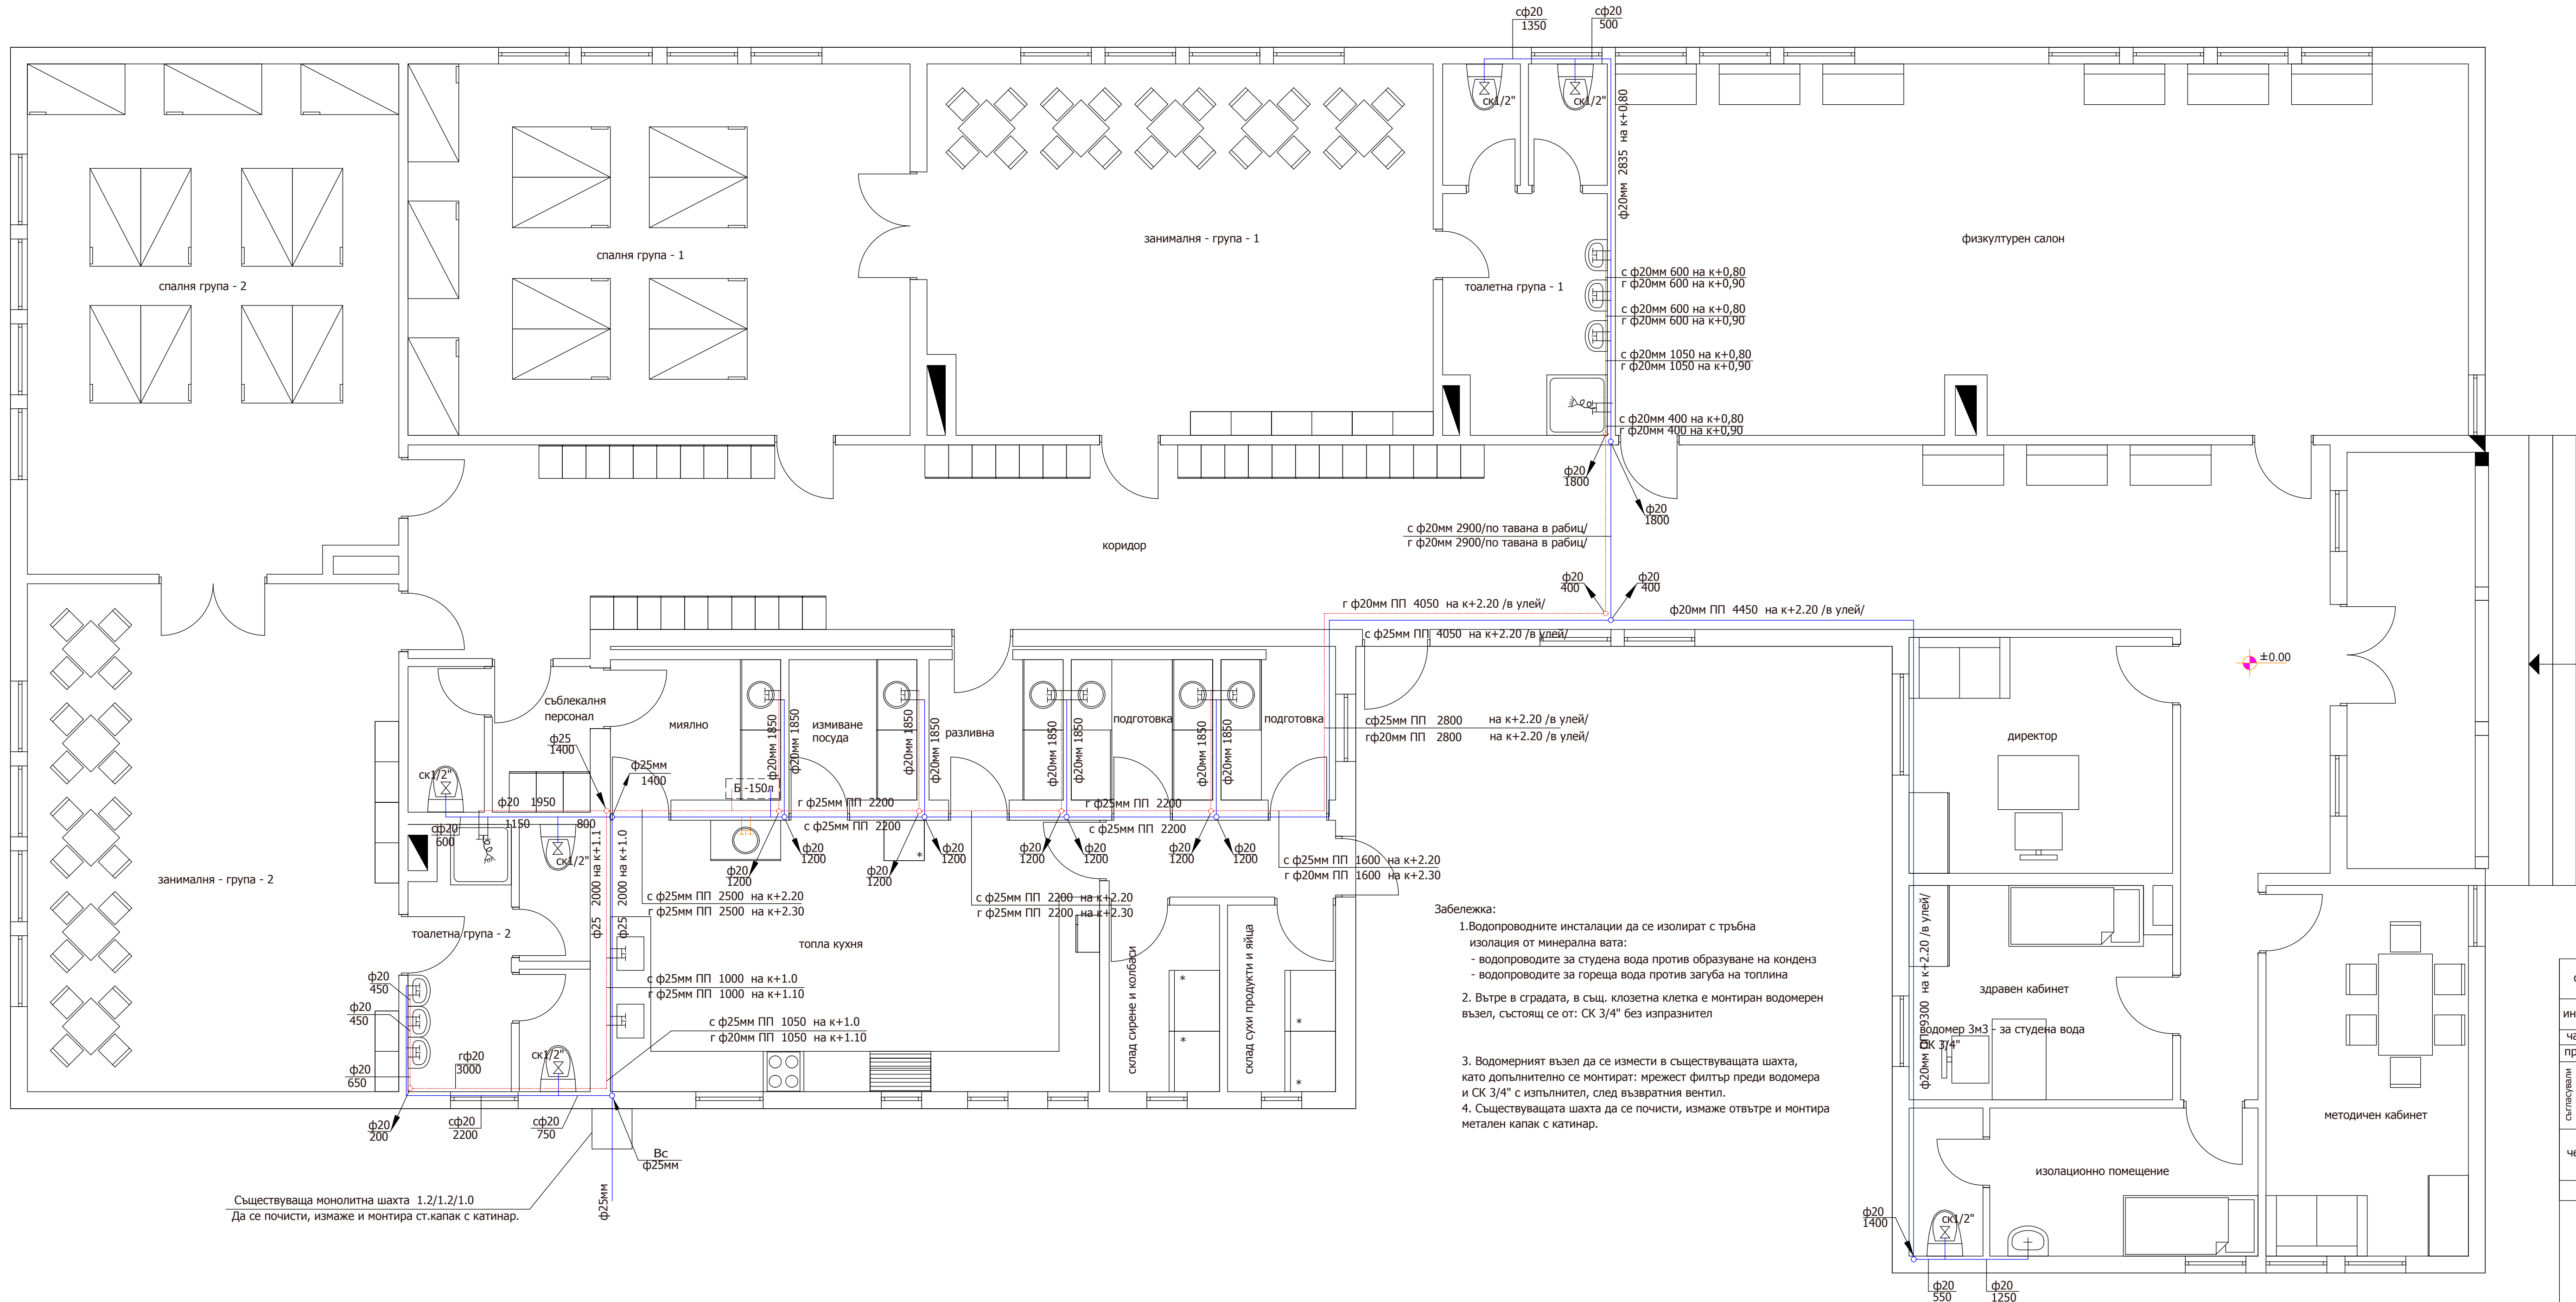


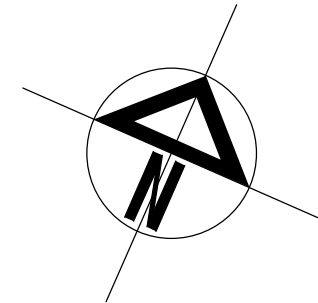

- Забележка:
- Водопроводните инсталации да се изолират с тръбна изолация от минерална вата:
 - водопроводите за студена вода против образуване на конденз
 - водопроводите за гореща вода против загуба на топлина
 - Вътре в сградата, в същ. клозетна клетка е монтиран водомерен възел, състоящ се от: СК 3/4" без изпразнител
 - Водомерният възел да се измисти в съществуващата шахта, като допълнително се монтира: мрежест филтър преди водомера и СК 3/4" с изпълнител, след възвратния вентил.
 - Съществуващата шахта да се почисти, измаже отвътре и монтира метален капак с катинар.

обект:	Преустройство на училище в детска градина, УПИ 1-293, кв.34, с.Добрич, Общ. Димитровград		
инвеститор:	Община Димитровград		
част:	ВК	фаза:	ТП
проектант:	инж.Т.Атанасова		
Арх.	арх.Д.Абаджиев		
ПЕЕ:	инж.		
Констр.	инж.		
Електро:	инж.		
чертеж:	Водопровод разпределение	лист 2/5	масщаб 1:50
		месец декември	година 2012 г.