
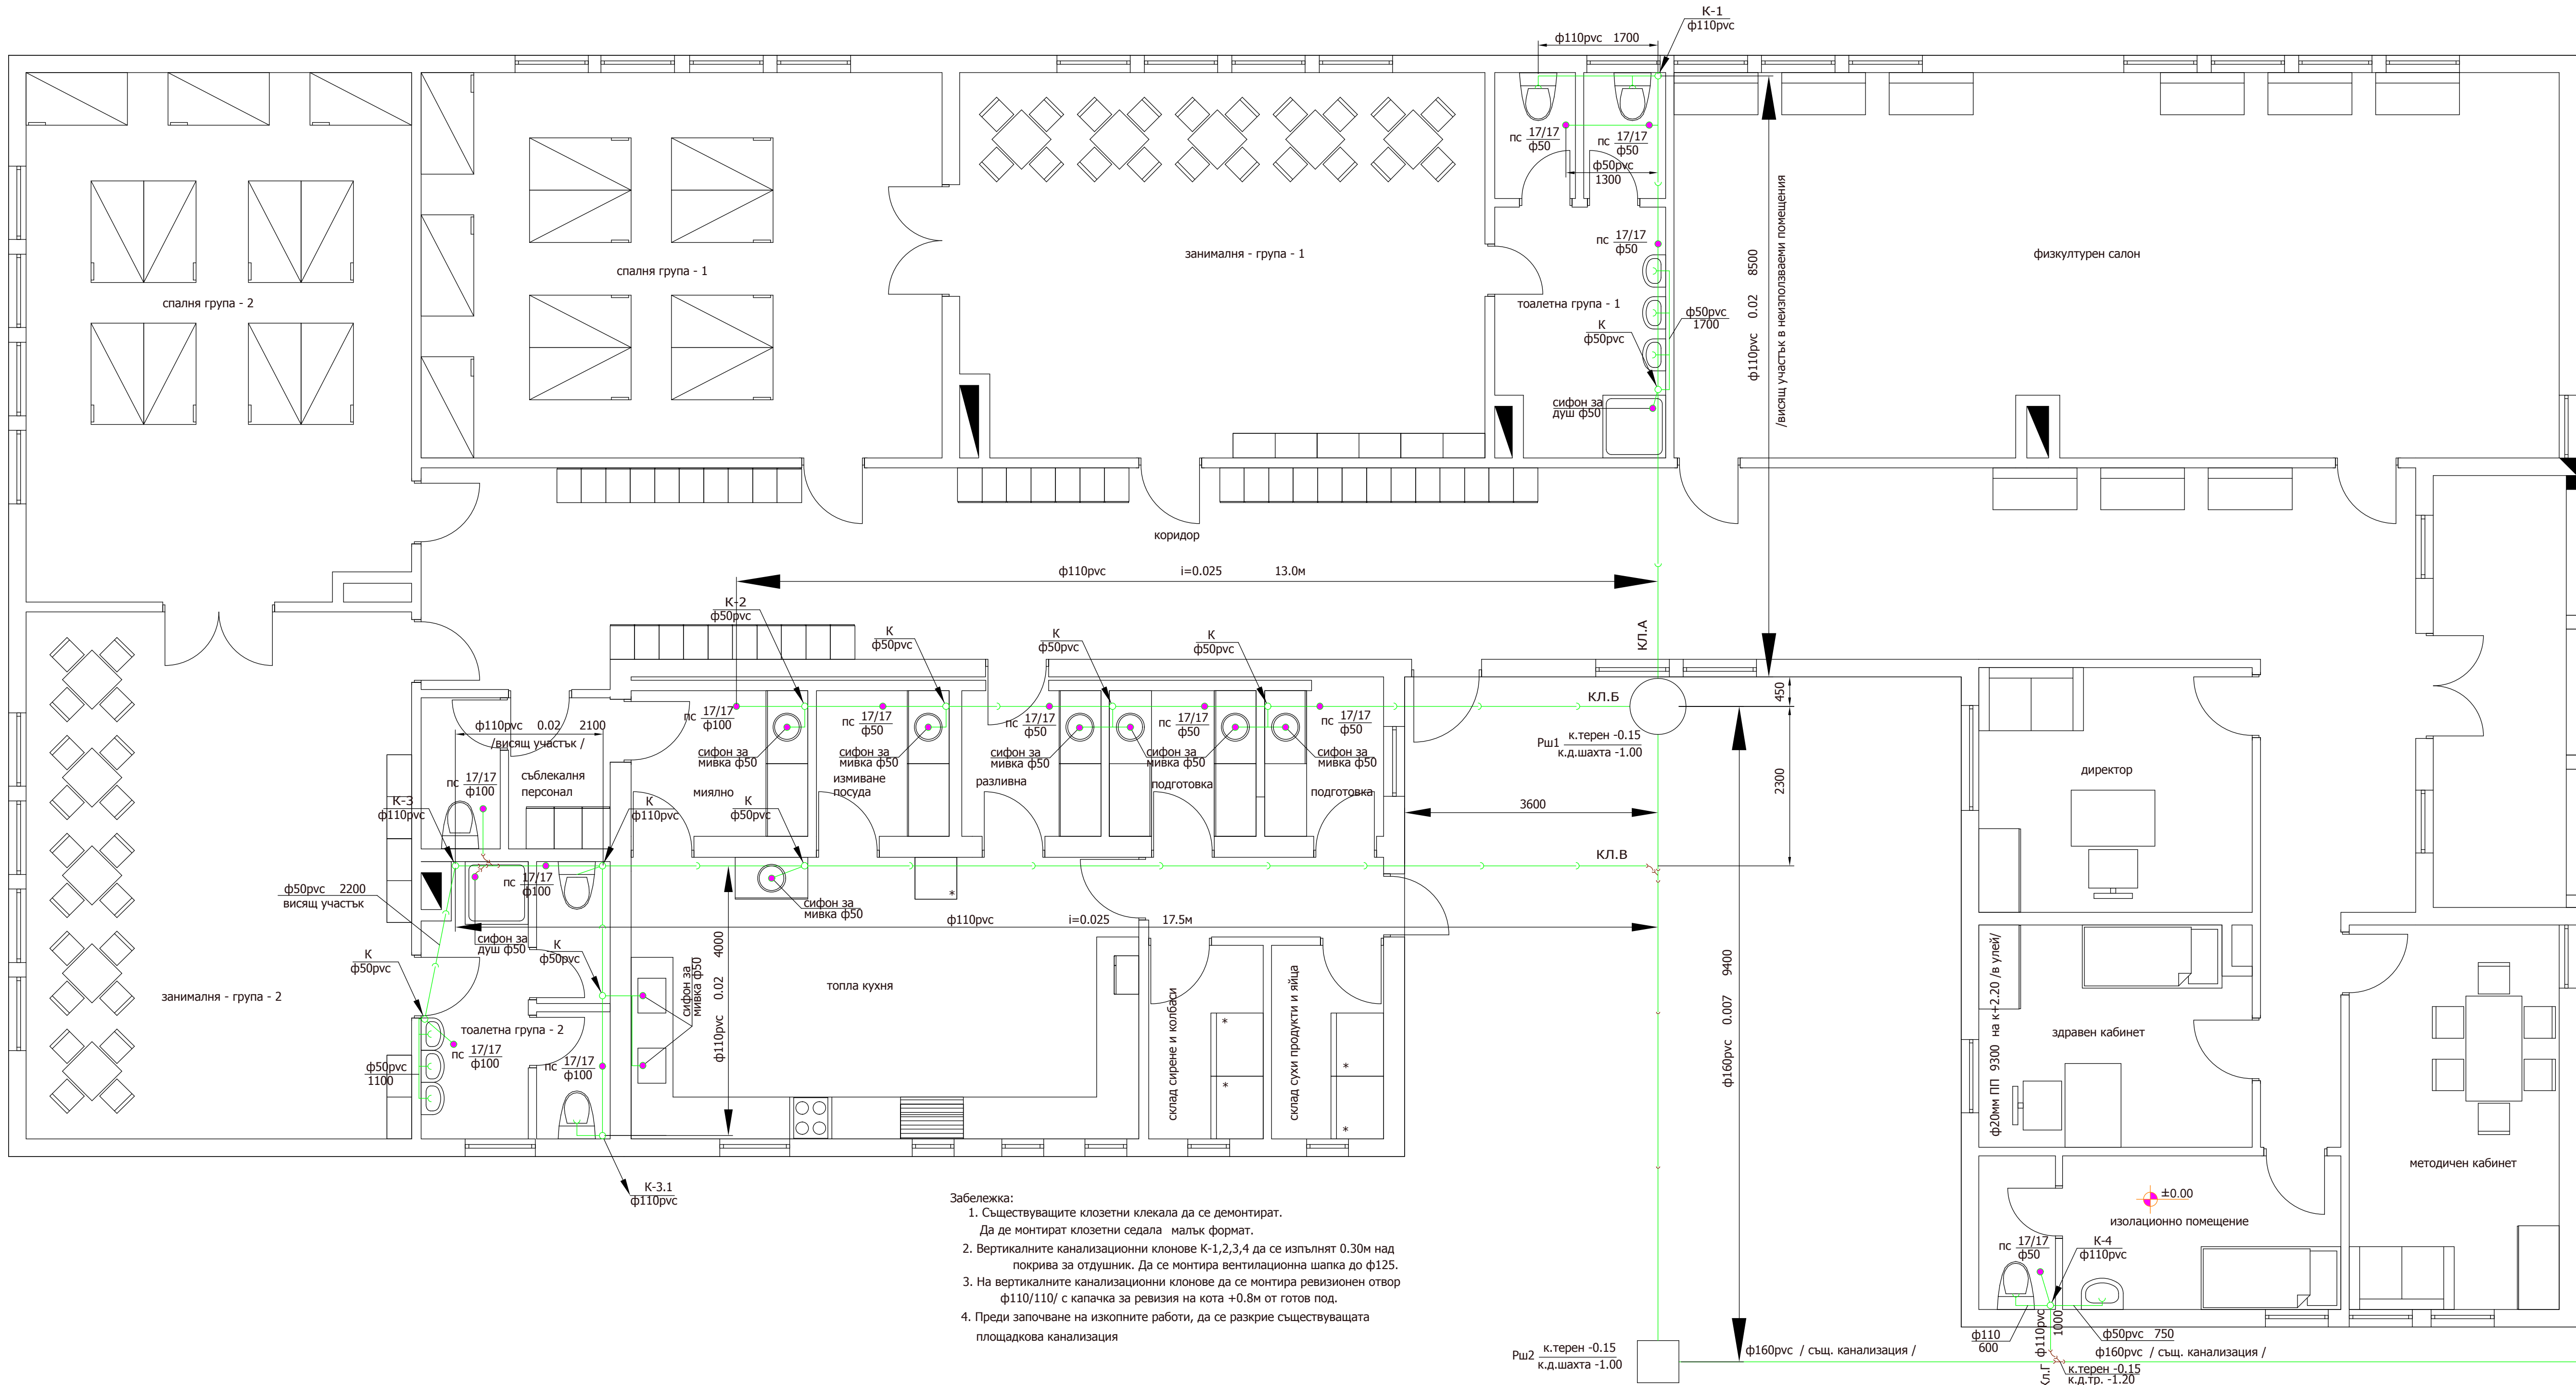


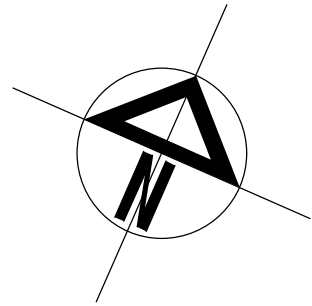

Забележка:

1. Съществуващите клозетни клекала да се демонтират.
Да де монтират клозетни седала малък формат.
2. Вертикалните канализационни клонове К-1,2,3,4 да се изпълнят 0.30м над покрива за отдушник. Да се монтира вентилационна шапка до ф125.
3. На вертикалните канализационни клонове да се монтира ревизионен отвор ф110/110/ с капачка за ревизия на кота +0.8м от готов под.
4. Преди започване на изкопните работи, да се разкрие съществуващата площадкова канализация

обект:	Преустройство на училище в детска градина, УПИ I-293 , кв.34, с.Добрич, Общ. Димитровград		
инвеститор:	Община Димитровград		
част:	ВК	фаза:	ТП
проектант	инж.Т.Атанасова		
Арх.	арх.Д.Абаджиев	ПЕЕ:	инж.
Констр.	инж.	Електро:	инж.
чертеж	К а н а л и з а ц и я		лист 3/5
разпределение	я м а ш а б 1:50		м е с е ц д е к е м в р и 2012 г.