
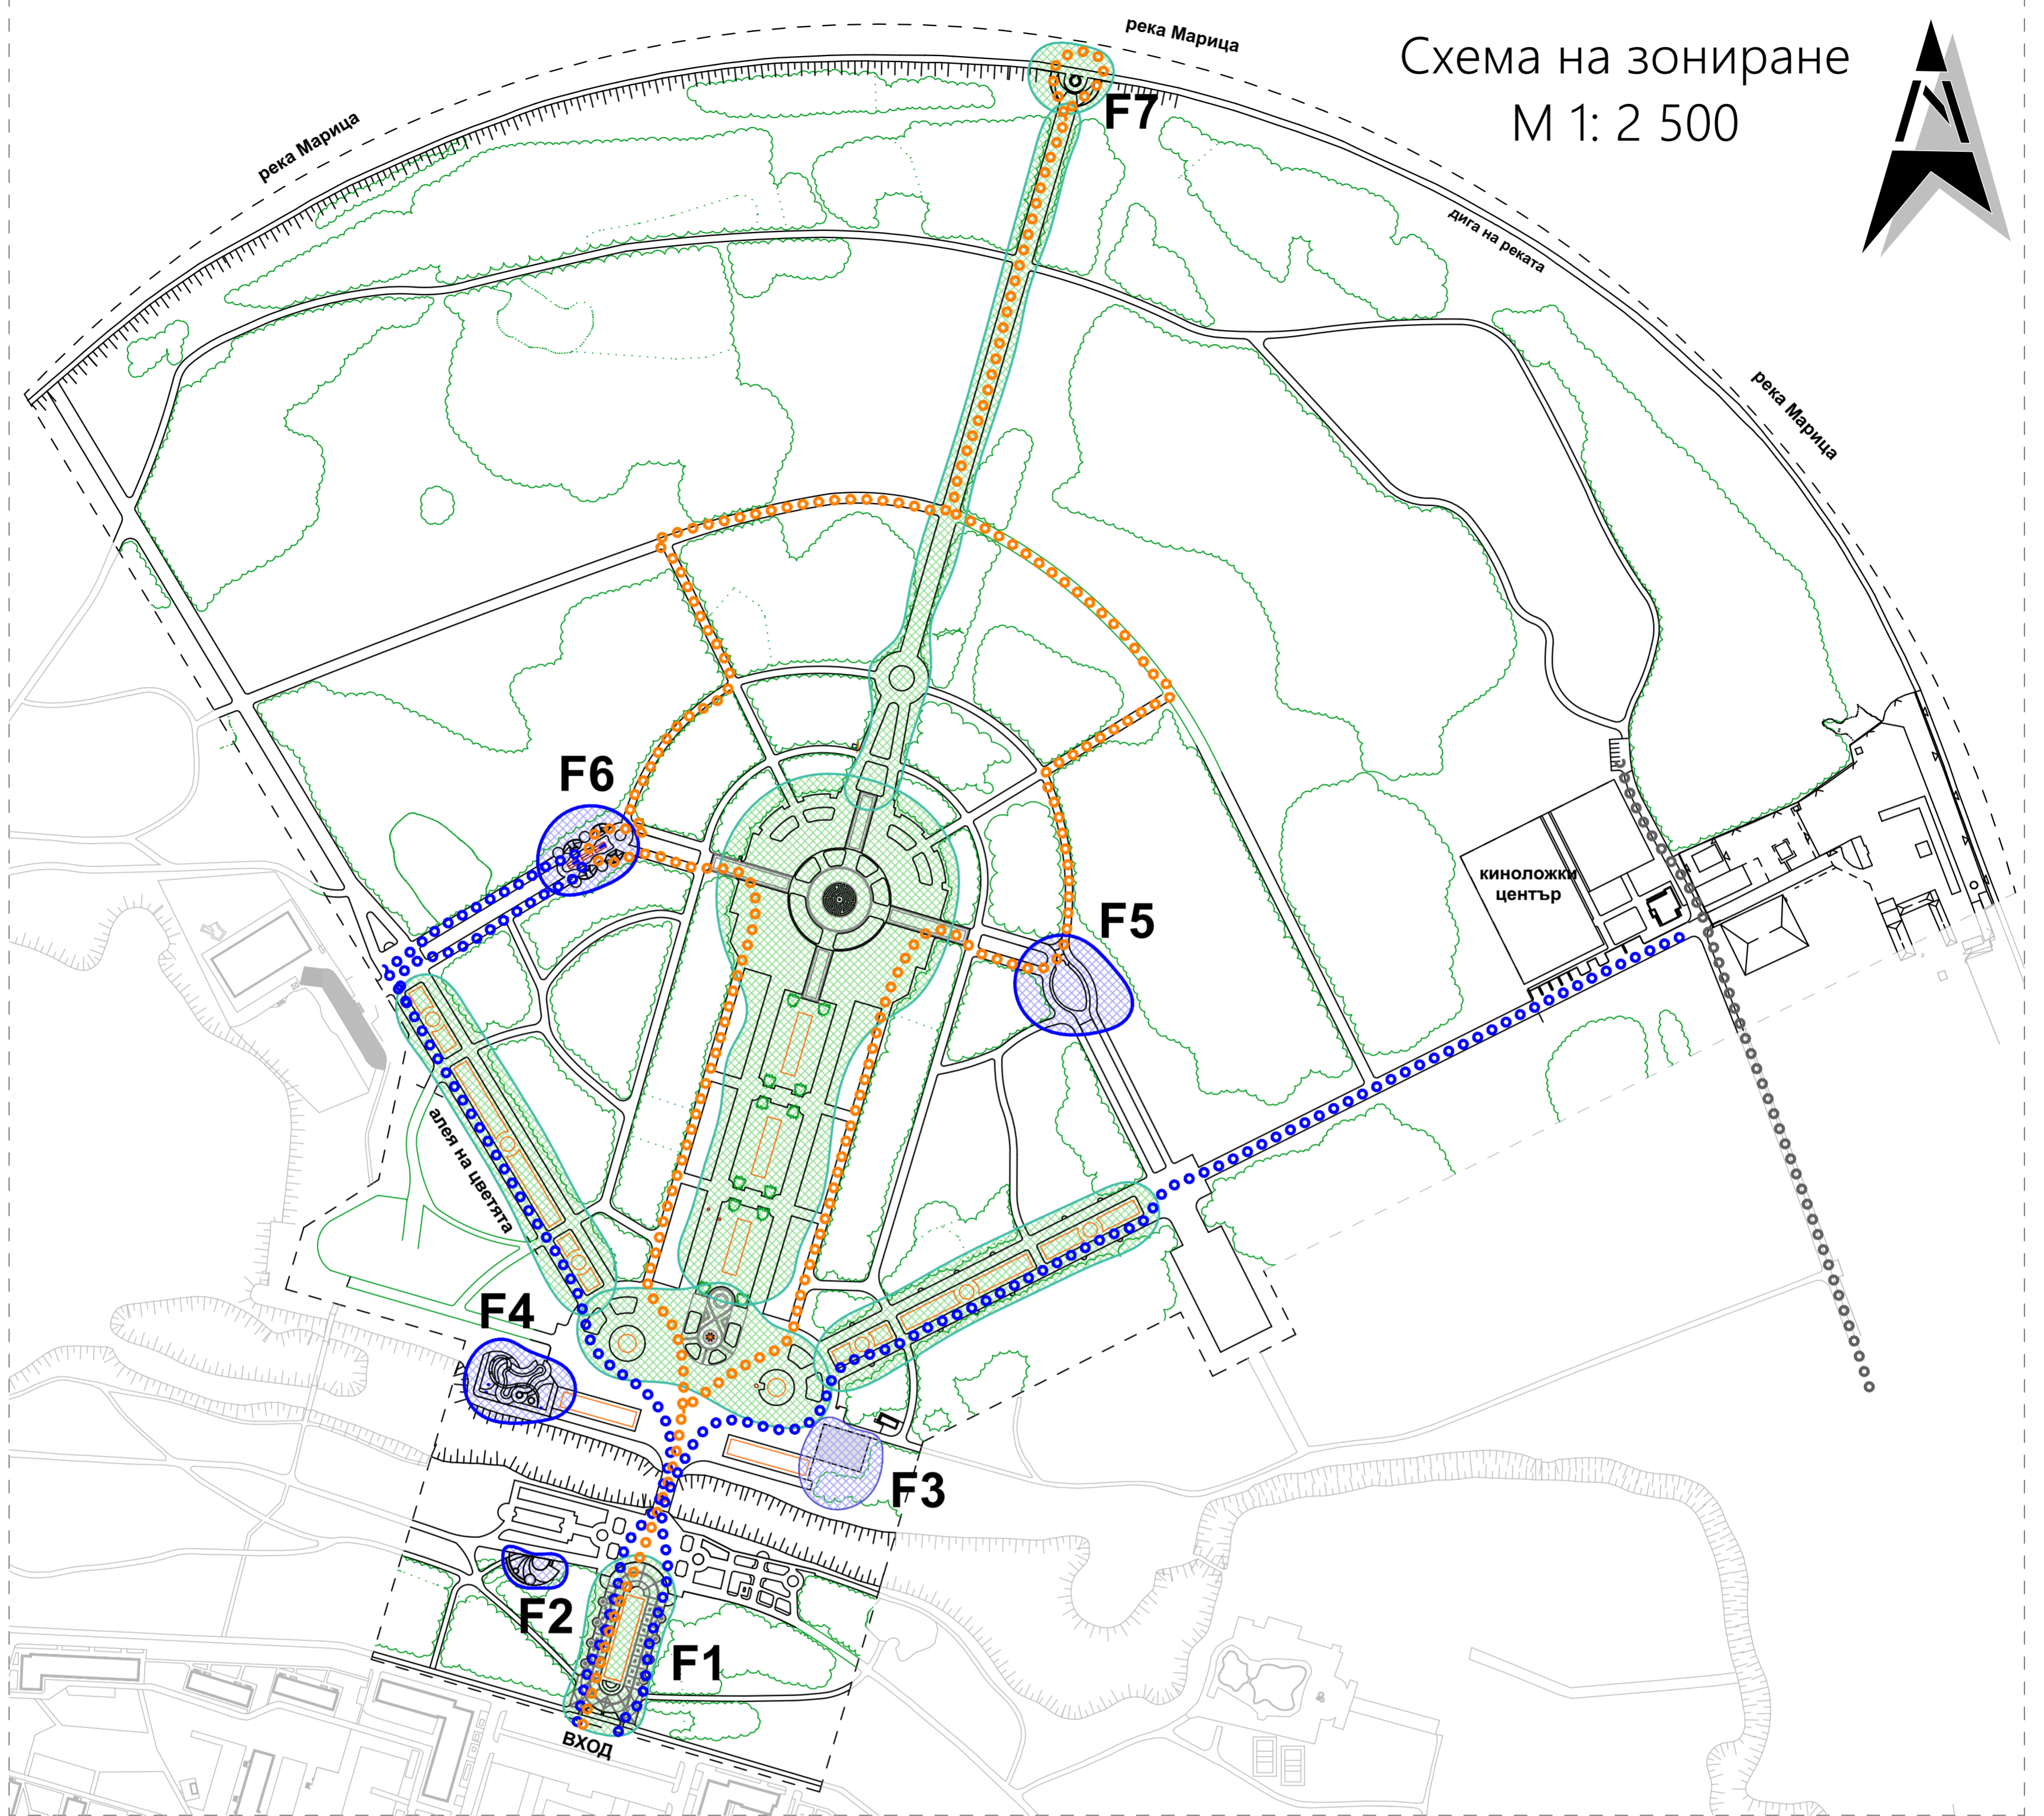


Схема на зониране
М 1: 2 500

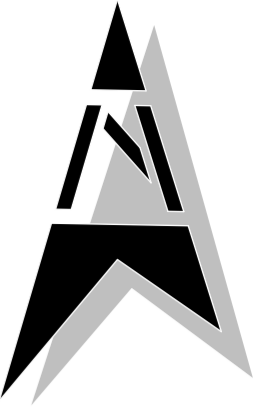

ЛЕГЕНДА:

..... велосипеден маршрут

..... маршрут за активно спортуващи

..... транспортен достъп

 Зона за октивен отдих

 Зона за пасивен отдих

F1 Входно пространство

F2 Детска площадка за деца до 3 години

F3 Скейт - площадка

F4 Детска площадка за деца до 12 години

F5 Приключенски детски кът

F6 Зона за фитнес на открито

F7 Ротонда