
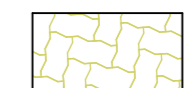
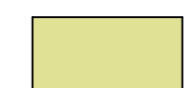









ЛЕГЕНДА :



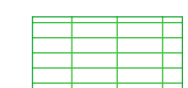


Настилки :


-  Асфалтобетон
-  Настилка от вибропресовани бет. павета "Уни" 22/11/6см върху пясъчна подложка
-  Синтетична ударопоглеща настилка

Озеленяване :




-  Храсти
-  Тревни площи
-  Масиви
-  Иглолистен дървесен вид
-  Широколистен дървесен вид

Елементи от дизайна :

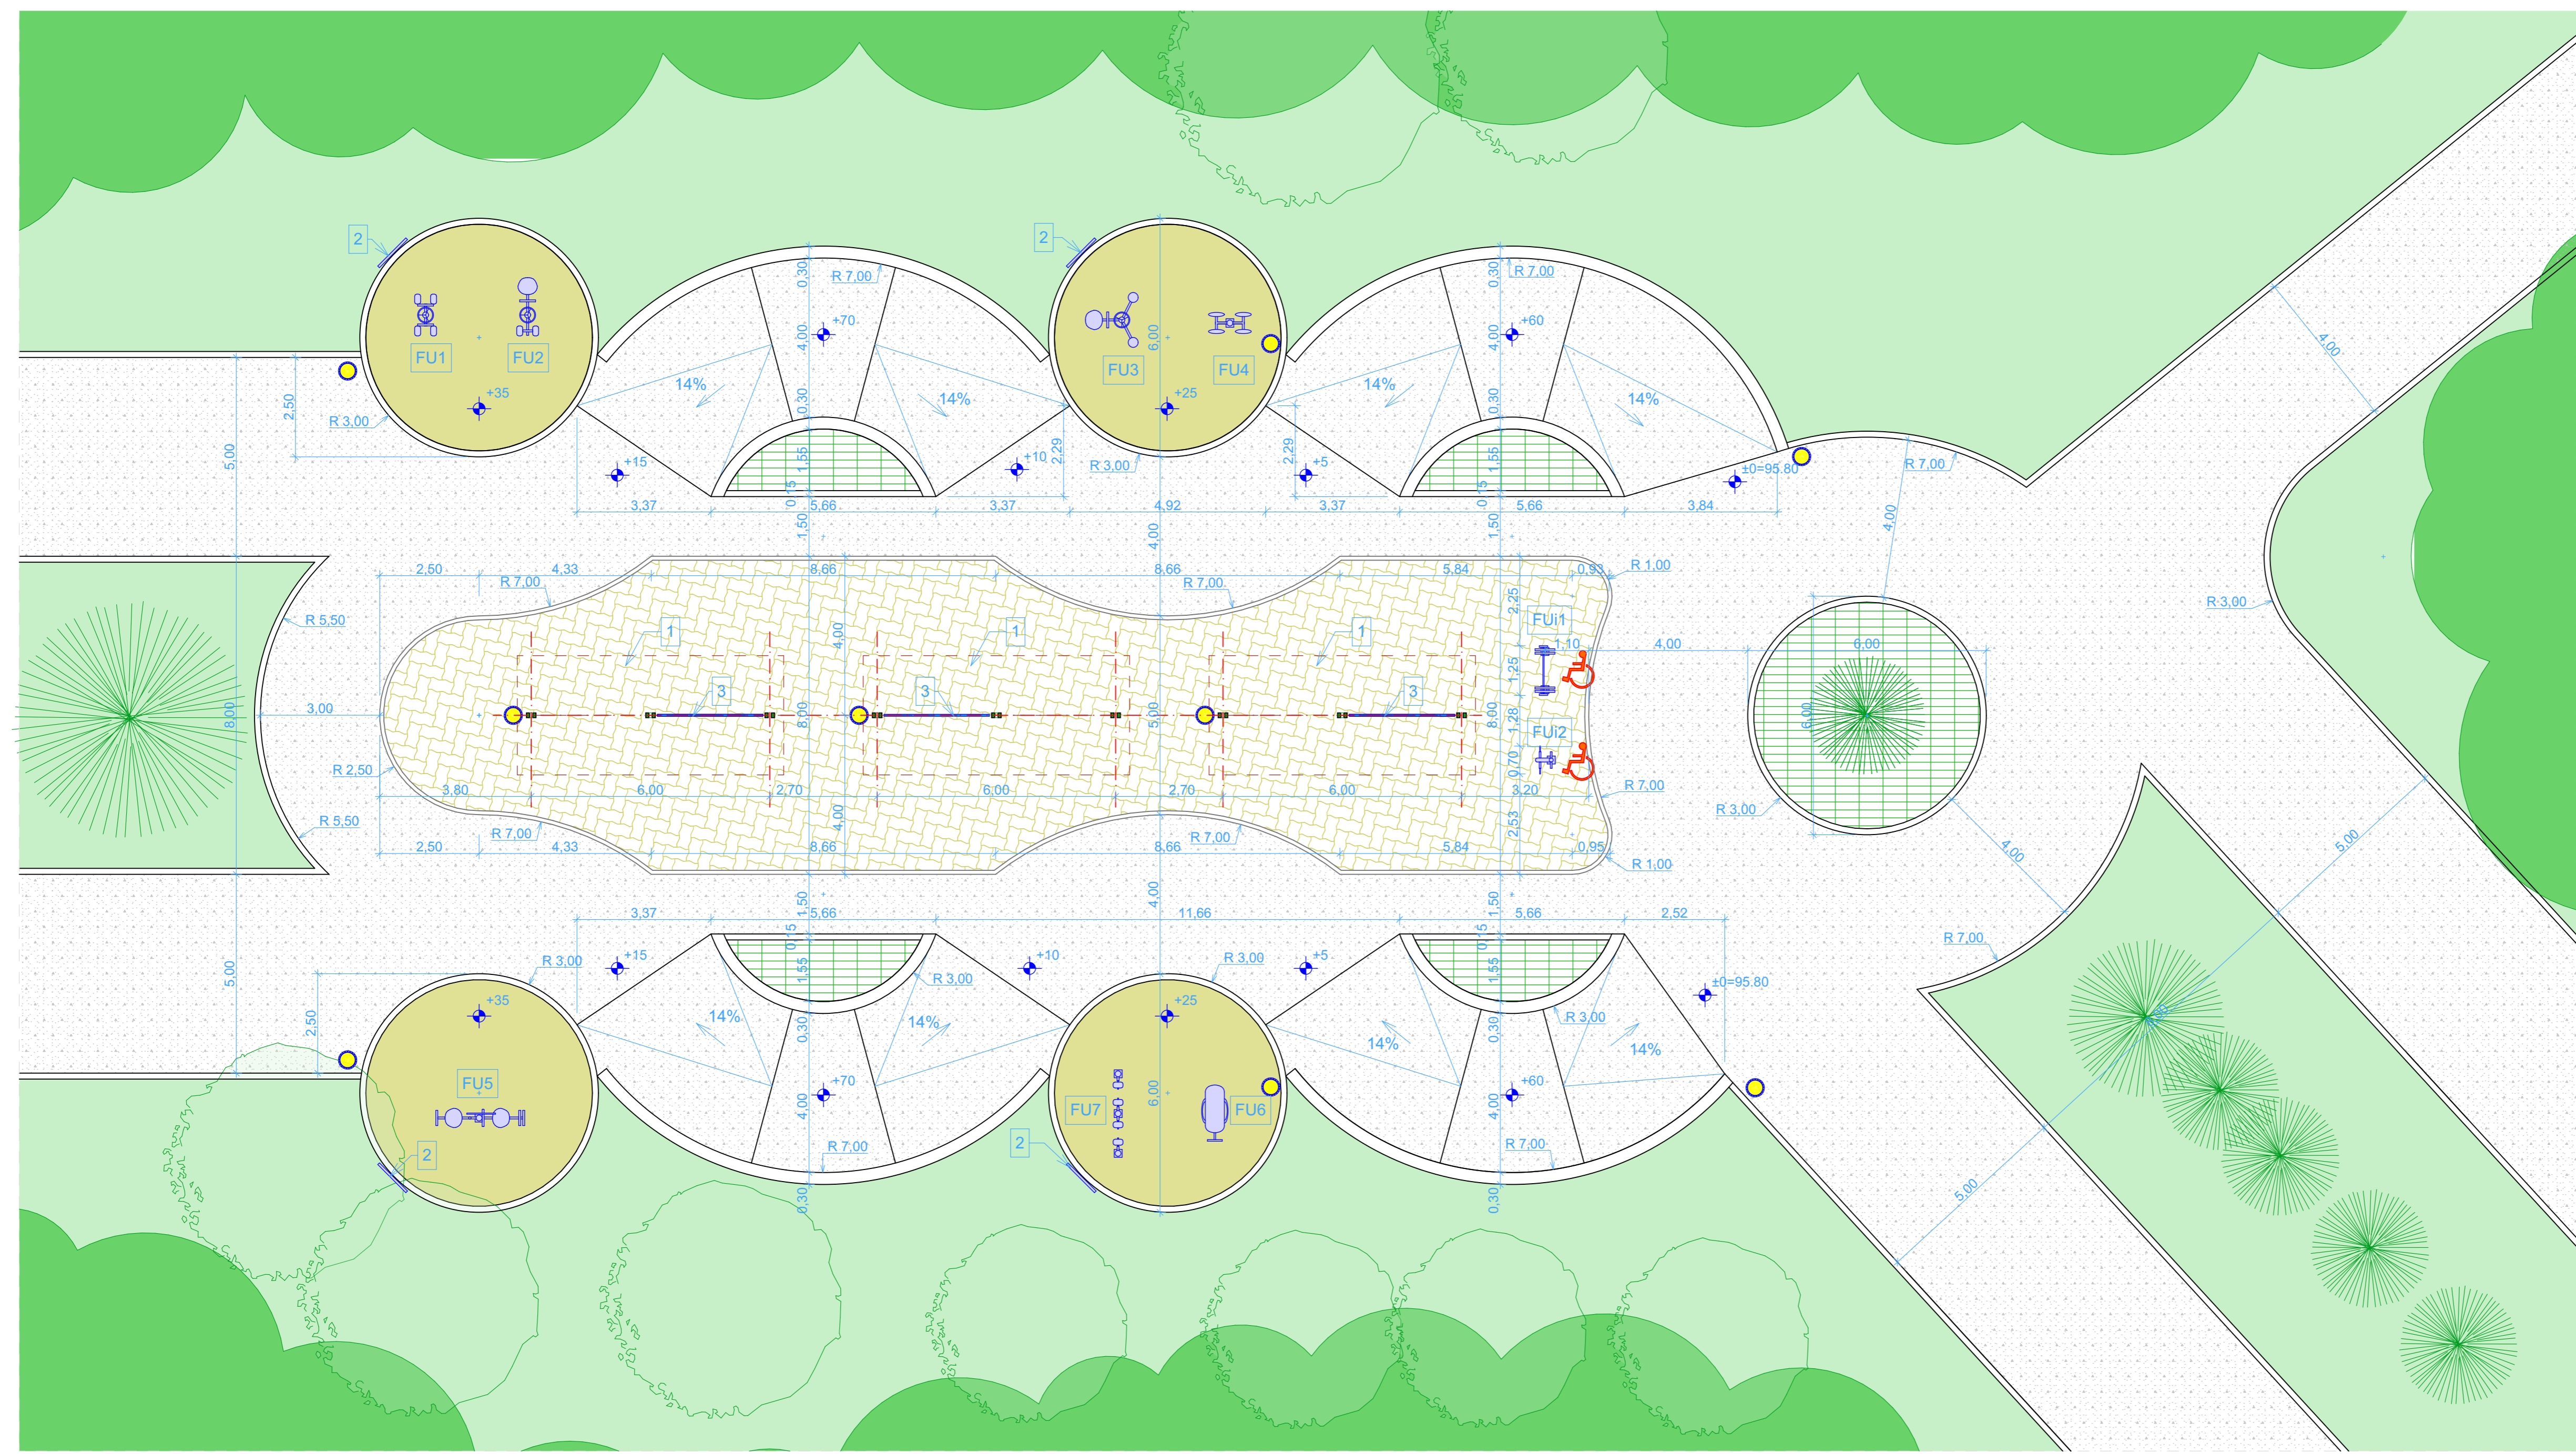





-  Пейки
-  Кош за отпадъци
-  Дървен навес (по детайл)
-  Табела
-  Стойка за колела



Фитнес уреди

-  **FU1** Уред за заздравяване на краката отвътре и отвън
-  **FU2** Уред за крака и талия
-  **FU3** Уред за гръден кош и талия

Фитнес уреди за хора с увреждания

-  **FU4** Уред за раменна част и ръце
-  **FU5** Уред за "бодибилдинг"
-  **FU6** Уред за коремни мускули
-  **FU7** Уред за космическо ходене
-  **FU1i** Уред за укрепване на ръцете, гърба и гърдите
-  **FU2i** Уред за каране на колело за ръце и крака

ЗОНА ЗА ФИТНЕС НА ОТКРИТО