

С настоящият проект се определят сервитутната зона съобразно условията и реда на Закона за устройството на територията и Наредба №16 - СЕРВИТУТИТЕ НА ЕНЕРГИЙНИТЕ ОБЕКТИ

- Кабелна линия Ср.Н. дължина на кабелно трасе - 92.4м. в това число
- 74.3м по Общински път
- 10.2м в ПИ 21052.1017.497
- 7.9 в ПИ 21052.1017.496

Сервитут на КЛ Ср.Н в 0.5м. по оста на кабела или ивица с широчина 1.0м и се определят следни сервитутни зони:

- 74.3м.м. по Общински път
- 10.2м.м. в ПИ 21052.1017.497
- 7.9 м.м. в ПИ 21052.1017.496

Трасе на ниво Ср.Н.
От съществуващ железопътен стълб ЖРС63/9 до ЖРС63/10 се полага кабелна линия Ср.Н тип MUXS(F)Y 3x1x185кВ.мм. в земен изолп съгласно посочената ситуация. За преминаване на улично плато, кабелите се изгледят в защитна тръба НДРЕ Ф-160мм. в бетонен кожух, от двата края на тръбата се изгражда бетонна кабелна шахта с два капаци.

За преминаване на дери и преодоляване на деинвацията на терена се изгражда бетонна конструкция и 2 бр. метални тръби Ф-160мм. Закрепването на тръбите и бетонната конструкция се подробно описани в черт. Конструкцията.

От изкопа кабела преминава в тръбите след което отново преминава в изкоп с дълбочина 0.9м.

Кабела се полага на свободно в изкоп по тротоара на пътя с дълбочина 0.8м. а при преминаване на пътя с дълбочина 1.0м.

Почетната дължина на изкопа се полага горещо поцинкован кръгъл стоманен профил Ф-10мм. от двата си края се свързва към заземителната конструкция на ЖР стълба. Над стоманения профил се полага сигнална лента след което кабела се драсолива на пластове чрез трамбоване и се възстановява.

Изкопа се драсолива на пластове чрез трамбоване и се възстановява.


Начертане на полагане на кабелната линия Ср.Н се изпълнява съгласно посочените детайли за полагане на кабел в различните участъци на трасето.

www.e1-projekt.com
e-mail: e1_projekt@abv.bg
GSM 08845 229 1637 0893 010106

www.e1-projekt.com
e-mail: e1_projekt@abv.bg
GSM 08845 229 1637 0893 010106

www.e1-projekt.com
e-mail: e1_projekt@abv.bg
GSM 08845 229 1637 0893 010106

www.e1-projekt.com e-mail: e1_projekt@abv.bg GSM 08845 229 1637 0893 010106	
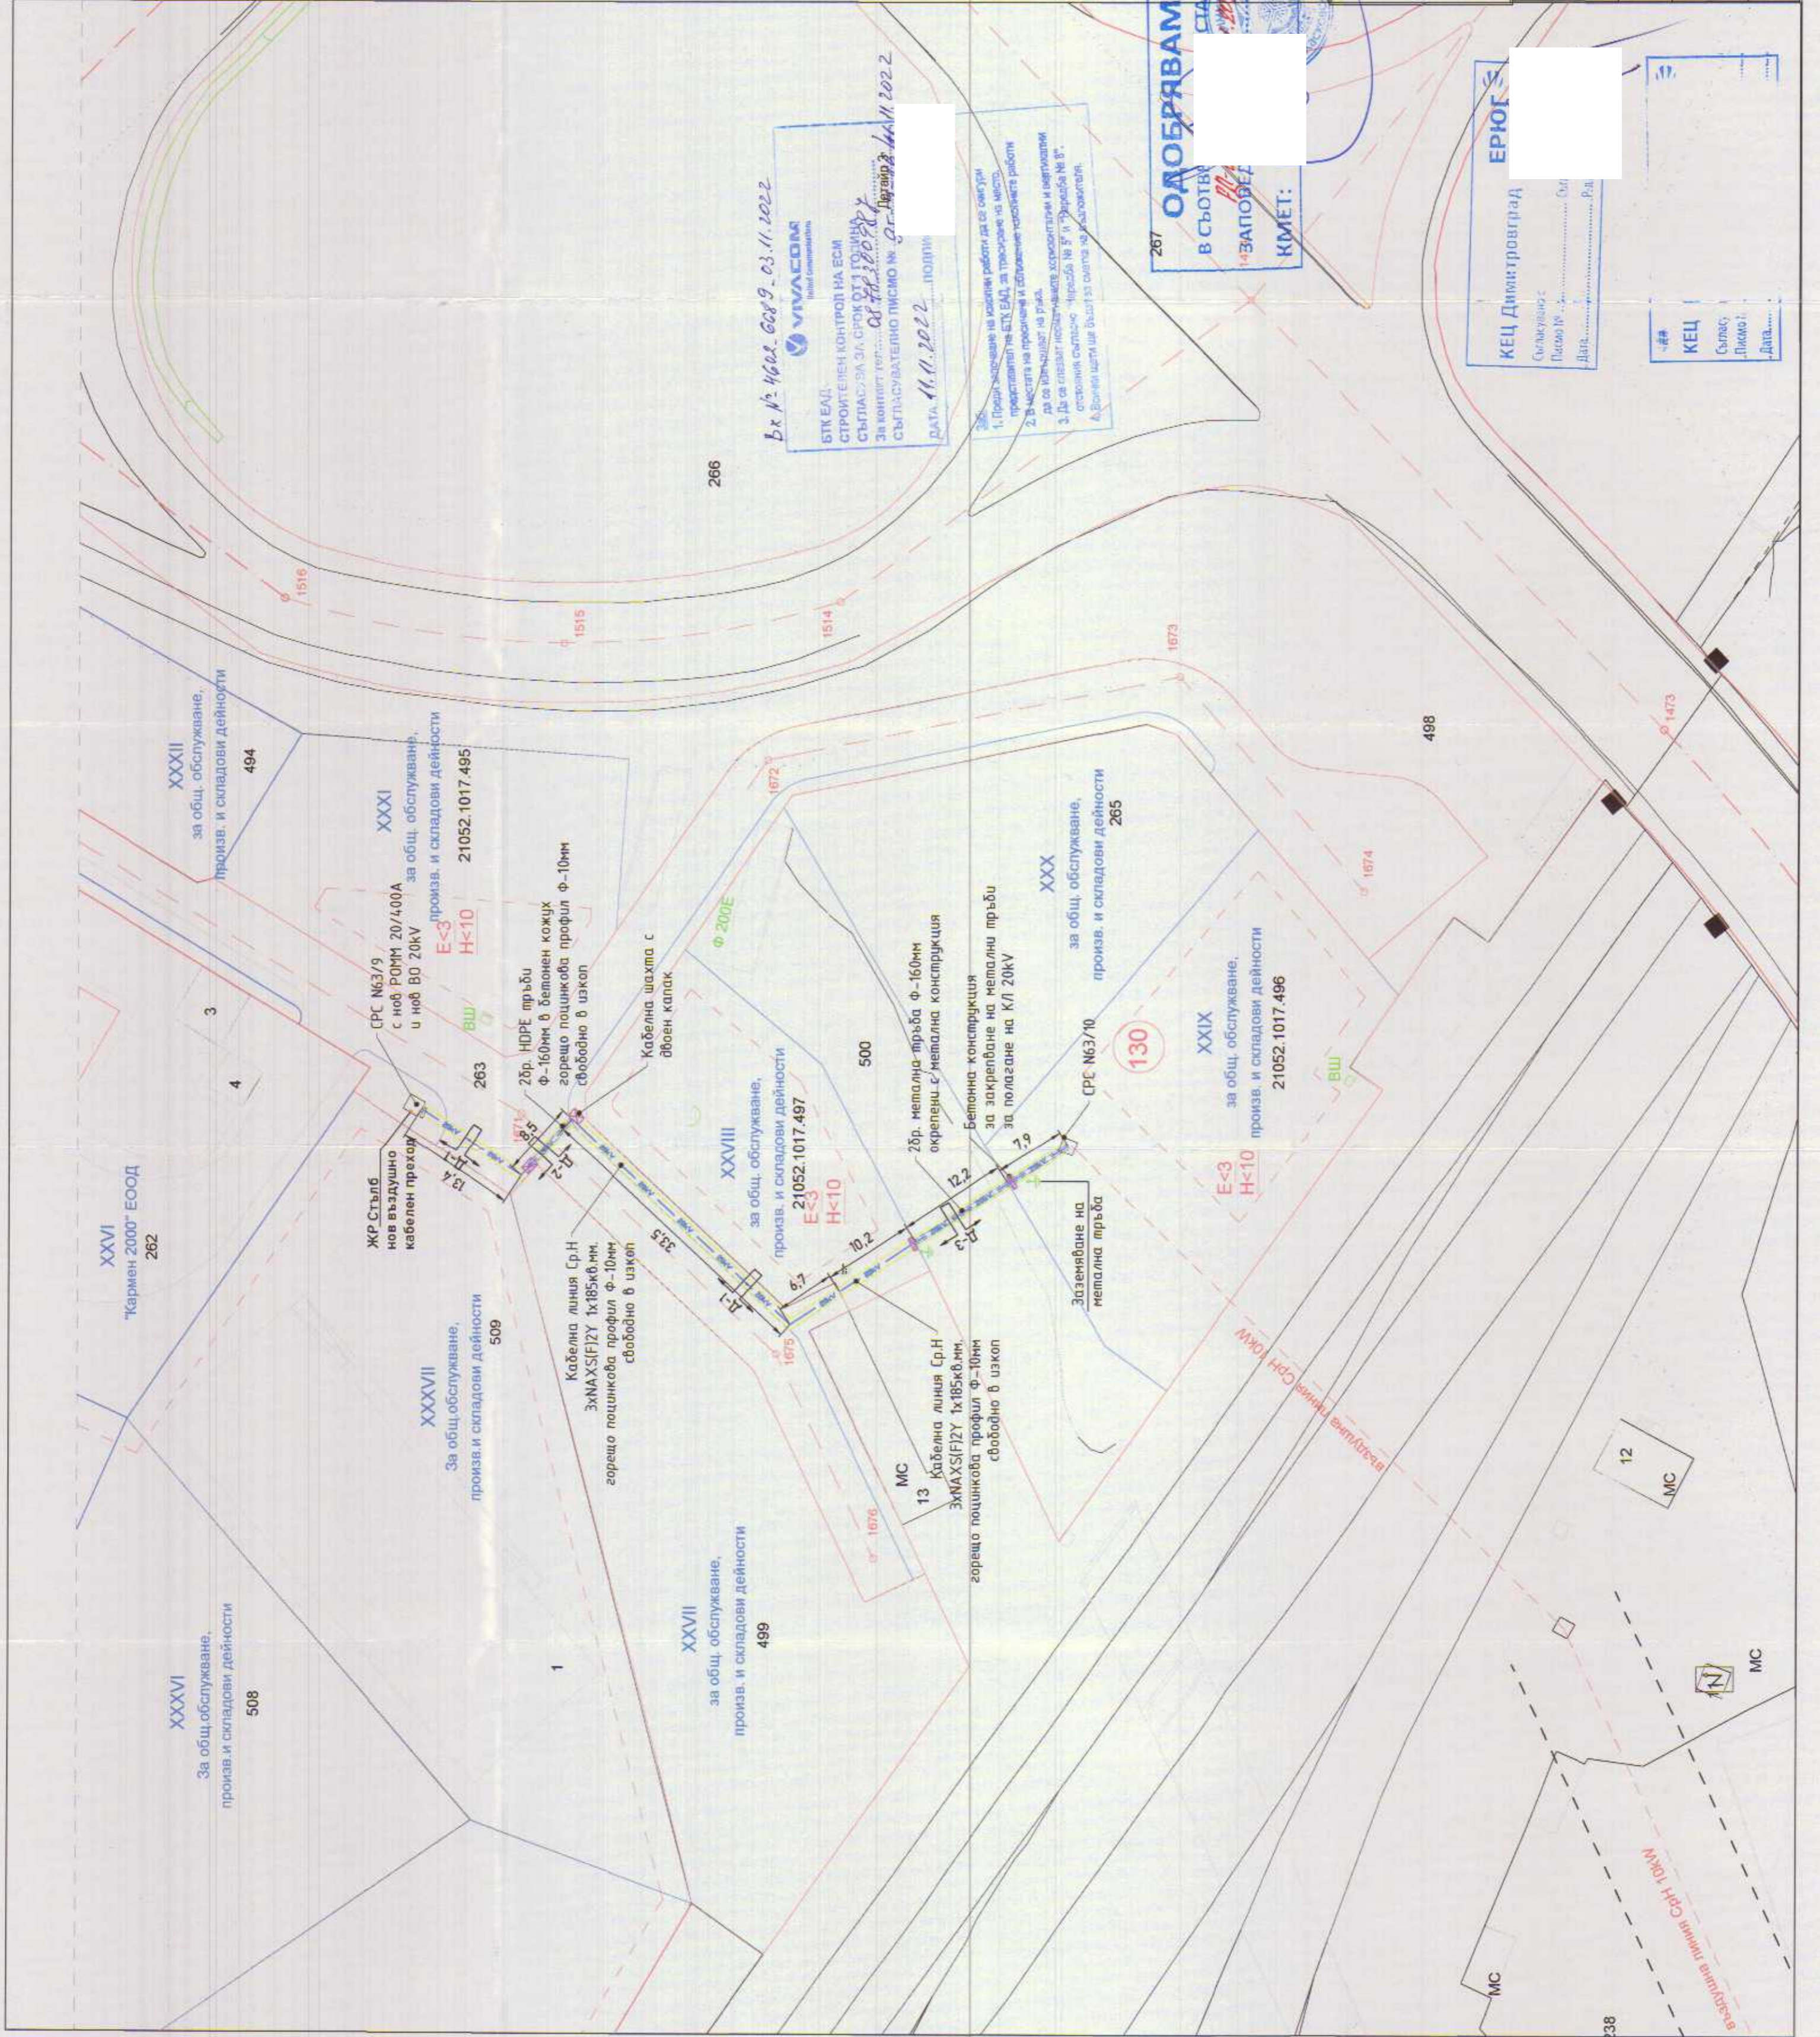

Вх № 462. 0689. 03.11.2022

ВТК ЕАД.
СТРОИТЕЛЕН КОНТРОЛ НА ЕСМ
СЪГЛАСУВА ЗА СРОК ОТ 1 ГОДИНА
За контакт тел: 0877 762 2022

СЪГЛАСУВАТЕЛНО ПИСМО №: СГ-ДП/002/2/11.11.2022

DATA: 11.11.2022 ПОДПИС

1. Проверка на изкоп работата се съгласно предписанията на ВТК ЕАД, за трасиране на кабелите в земята и обикновено работата да се изпълнява на ръка.

2. В частта на проекцията и обикновено работата да се изпълнява на ръка.

3. Да се спазват предписанията за безопасност и външния остойнък съгласно Наредба № 16, Наредба № 17.

4. Вземат участие в работата за изкопване.

ОДОБРЯВАМ
В СЪОТВЕТСТВИЕ С
ЗАПОВЕДИ
КМЕТ:

КЕЦ Димитровград
Служба за
Плановете
Дата:

КЕЦ
Служба
Плановете
Дата:

Чертеж: Ситуация електроприводнаше
Черт. №: 01
Архив: 1078