


5 БРОЯ
 - А1
 - Глобал Комюникейшън Нет
 - ИА ЕСМИС (Държавната администрация)

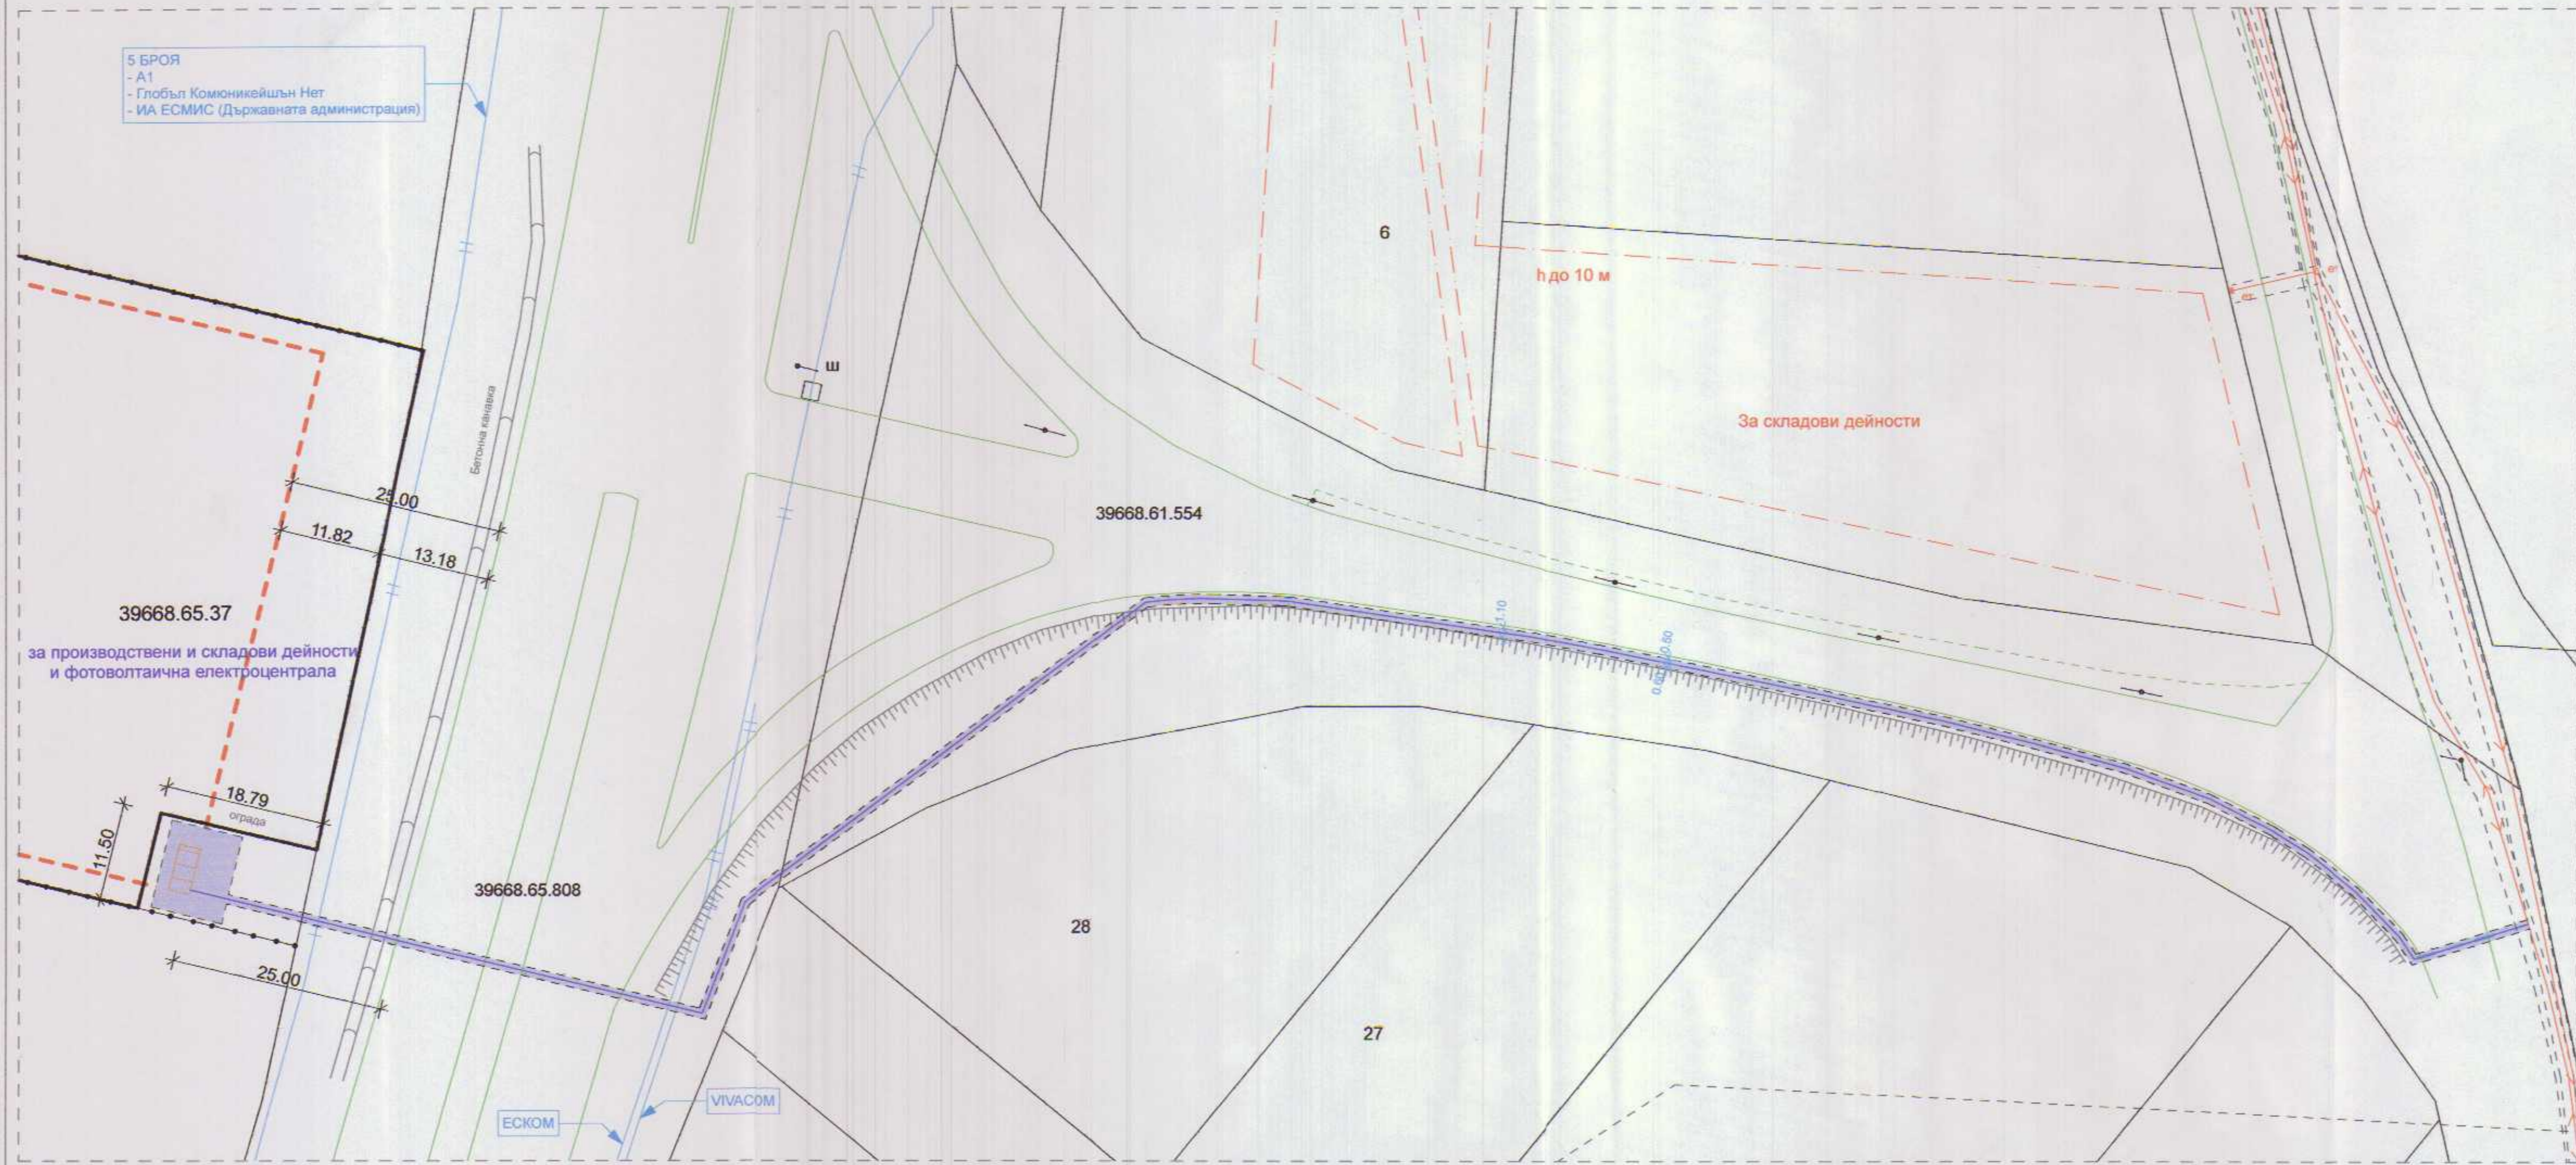

ОДОБРЯВАМ
 В СЪОТВЕТСТВИЕ С ТЕКСТА НА
ПА-06-2022/01.02.2023г.
 ЗАПОВЕД
 КМЕТ:

Сервитут трасе на кабел средно напрежение

Парцеларен план

за трасе на кабел СН за присъединяване на
 ФЕЦ в ПИ 39668.65.37, м. Гермите, по КК на
 с. Крепост, общ. Димитровград

ПУП - ПП на техническа инфраструктура

	КАМАРА НА ИНЖЕНЕРИТЕ И ИНВЕСТИЦИОННО ПРОЕКТИРАНЕ
	ПЪЛНА ПРОЕКТАНТСКА ПРАВОСПОСОБНОСТ
Сектор:	Рег.
ГГГ	Подп.
Части от проекта по удостоверение	СЪМНОСВАТЕЛНО УДОСТОВЕРЕНИЕ
Проектант на ПП	

Мащаб: 1:500

Дата: 2022 г.

Лист: 1